
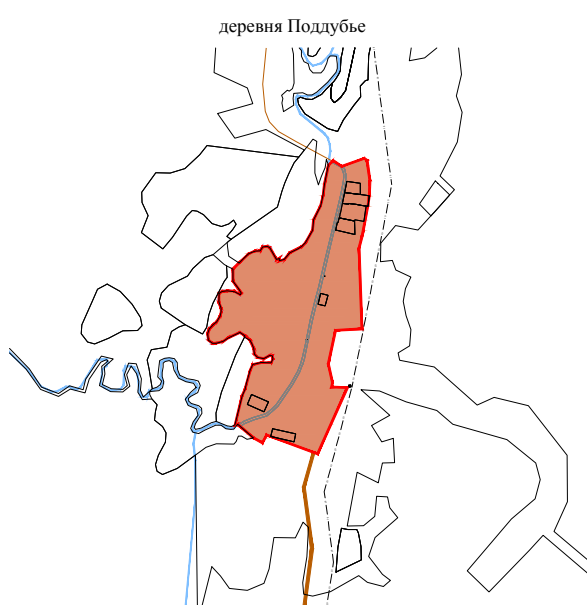
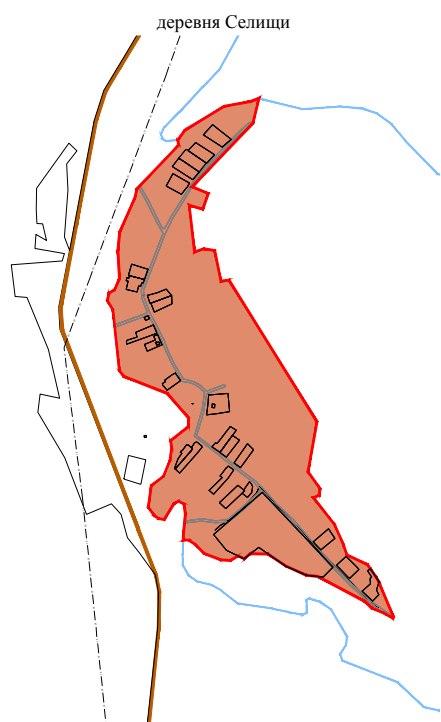
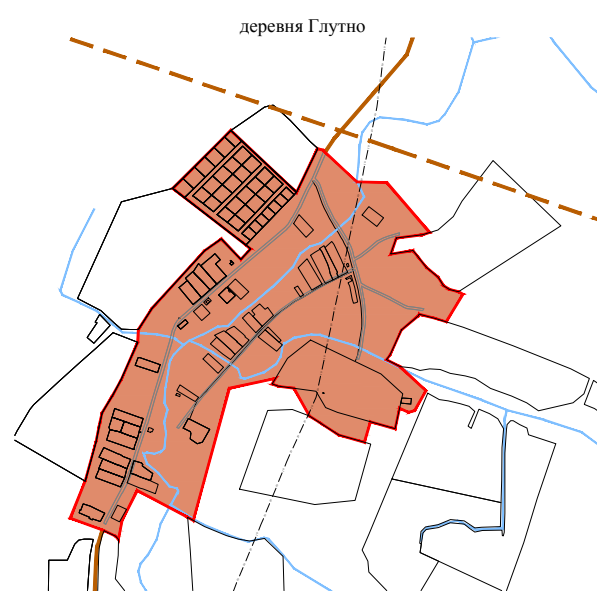
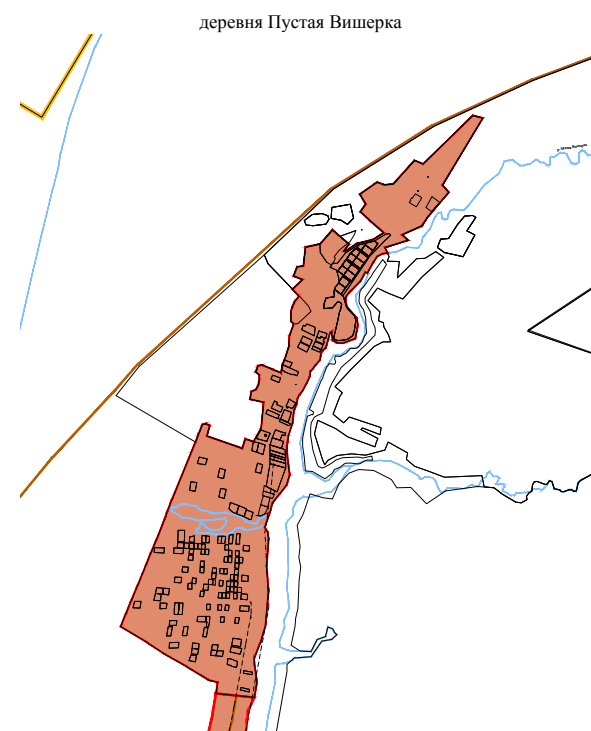


КАРТА ГРАНИЦ НАСЕЛЕННЫХ ПУНКТОВ
МУНИЦИПАЛЬНОГО ОБРАЗОВАНИЯ МАЛОВИШЕРСКОЕ ГОРОДСКОЕ ПОСЕЛЕНИЕ
МАЛОВИШЕРСКОГО МУНИЦИПАЛЬНОГО РАЙОНА
НОВГОРОДСКОЙ ОБЛАСТИ

Масштаб 1:10000

ГЕНЕРАЛЬНЫЙ ПЛАН
МУНИЦИПАЛЬНОГО ОБРАЗОВАНИЯ МАЛОВИШЕРСКОЕ ГОРОДСКОЕ ПОСЕЛЕНИЕ

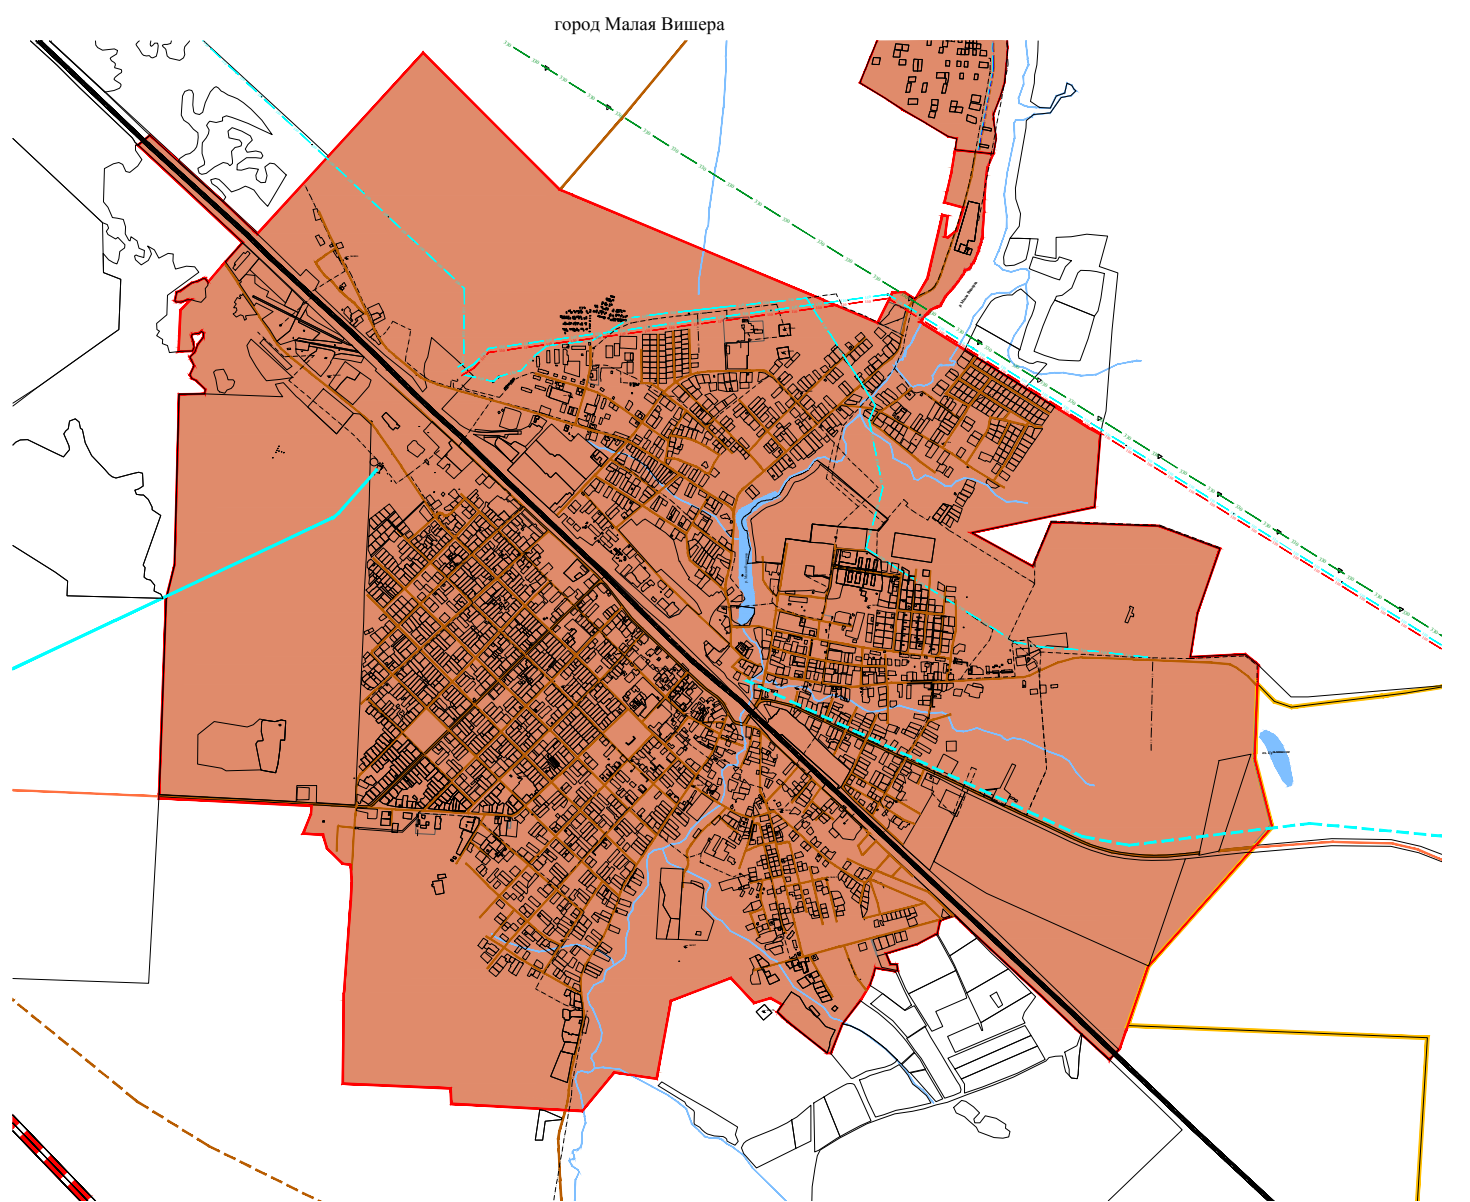

УСЛОВНЫЕ ОБОЗНАЧЕНИЯ:

Границы:

- сельского поселения
- населенного пункта
- земли населенных пунктов

Существующая инженерная инфраструктура:

- высоковольтная линия электропередачи (ВЛЭП) 110 кВ
- высоковольтная линия электропередачи (ВЛЭП) 330 кВ
- магистральный газопровод

Существующая транспортная инфраструктура:

- дороги регионального значения
- дороги местного значения
- железная дорога