ДИЗАЙН-ПРОЕКТ БЛАГОУСТРОЙСТВА ТЕРРИТОРИИ ОБЩЕГО ПОЛЬЗОВАНИЯ ПРУД ОКОЛО «РДК СВЕТЛАНА»

адрес: Российская Федерация,
Новгородская область, г. Малая Вишера, ул. 3 КДО

г. Малая Вишера
2017

Пояснительная записка

Объект расположен рядом со зданием «РДК Светлана». Променад РДК Светлана - в настоящий момент одно из наиболее оживленных общественных мест для населения. Здесь родители с маленькими детьми, пожилые люди, молодежь – все могут отдохнуть в ожидании любимого фильма, спектакля.

Территория вокруг пруда, отличное место для проведения досуга, семейного отдыха с детьми, единения с природой. Перед инициаторами проекта стояла задача благоустроить территорию вокруг пруда, создать здесь комфортную и безопасную среду для отдыха, не создающую препятствий для населения. Кроме того, пруд необходимо очистить от мусора, накопившихся иловых отложений, укрепить его берега, для защиты от весеннего разлива.

Мероприятия:

Перечень работ по благоустройству территории по подпрограмме «Формирование современной городской среды на территории Маловишерского городского поселения на 2017 год муниципальной программы «Благоустройство территории Маловишерского городского поселения на 2015-2017 годы» на 2017 год:

Расчистка территории вокруг пруда от растительности, очистка от мусора, иловых отложений. Укрепление берегов при помощи габионных конструкций. Мощение тротуара плиткой, установка металлической ограды вдоль тротуара, для безопасности пешеходов. Организация площадки для отдыха с выходом к воде, установка небольшого деревянного пирса с ограждением, установка скамеек, урн, цветников. Тропа здоровья вокруг пруда, с перголами, цветниками. Посадка кустарников, деревьев на всей территории для укрепления берегов пруда.

Объемы и источники финансирования:

Федеральный бюджет _____рублей

Областной бюджет _____ рублей

Бюджет Маловишерского городского поселения _____рублей.

Мероприятия для маломобильных групп населения:

При благоустройстве территории отсутствуют бордюры при сопряжении между тротуарами и дорогами для формирования безбарьерного каркаса благоустраиваемой территории.

Вышеуказанные мероприятия по благоустройству территории общего пользования позволят улучшить техническое состояние территории пруда и обеспечат благоприятные условия для отдыха населения, что положительно отразится на повышении качества жизни в целом.

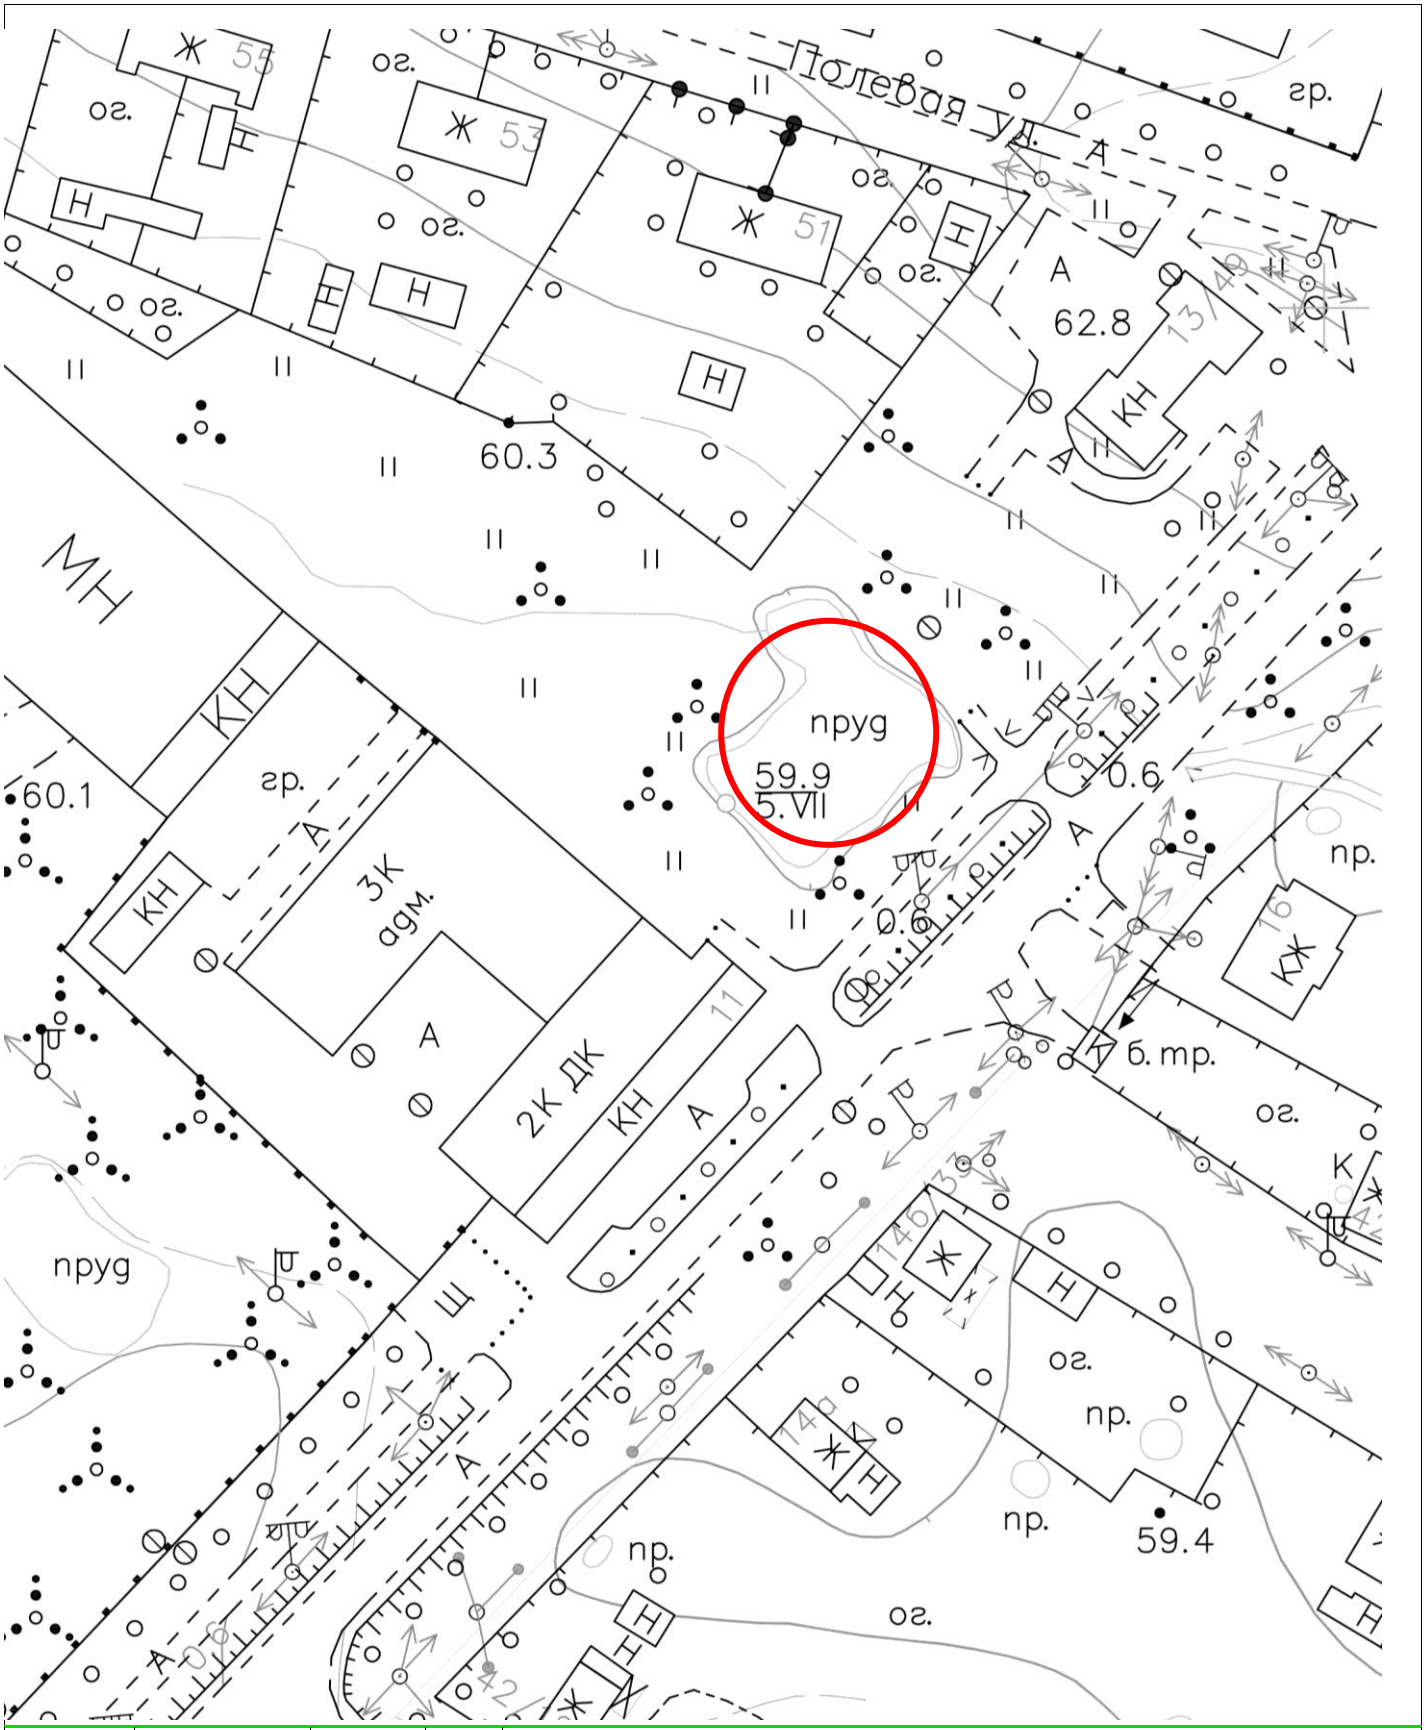

				Российская Федерация, Новгородская область, г. Малая Вишера, ул. 3 КДО			
				ДИЗАЙН-ПРОЕКТ БЛАГОУСТРОЙСТВА ТЕРРИТОРИИ ОБЩЕГО ПОЛЬЗОВАНИЯ ПРУД ОКОЛО «РДК СВЕТЛАНА»			
Должность	Ф.И.О.	Подпись	Дата				
				Схема планировочной организации земельного участка	Стадия	Лист	Листов
Проверил	Журавлева Л. Н.				П	2	8
Выполнил	Егорова М.М.						
					Администрация Маловишерского муниципального района		

				Российская Федерация, Новгородская область, г. Малая Вишера, ул. 3 КДО			
				ДИЗАЙН-ПРОЕКТ БЛАГОУСТРОЙСТВА ТЕРРИТОРИИ ОБЩЕГО ПОЛЬЗОВАНИЯ ПРУД ОКОЛО «РДК СВЕТЛАНА»			
Должность	Ф.И.О.	Подпись	Дата				
				Существующее положение	Стадия	Лист	Листов
Проверил	Журавлева Л. Н.				П	3	
Выполнил	Егорова М.М.						
					Администрация Маловишерского муниципального района		

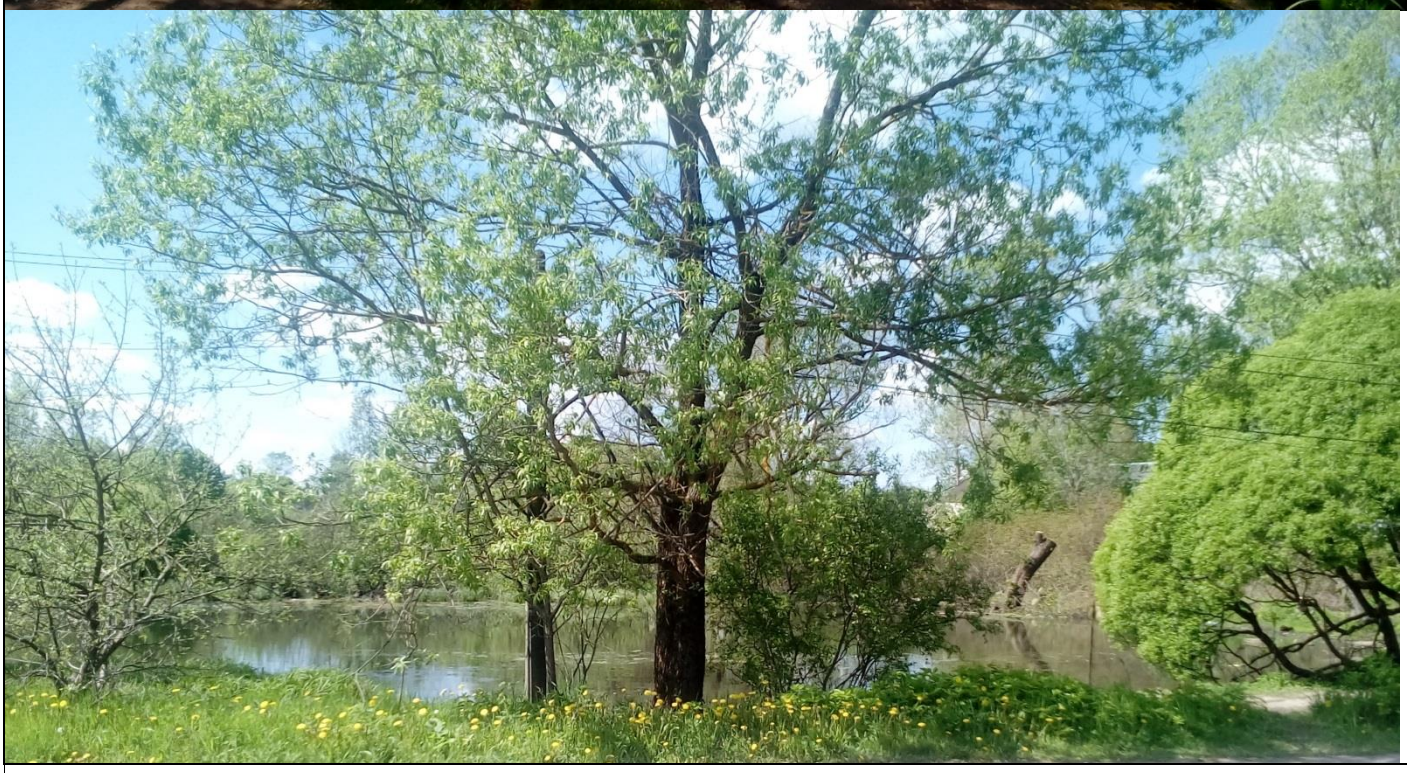

				Российская Федерация, Новгородская область, г. Малая Вишера, ул. 3 КДО			
				ДИЗАЙН-ПРОЕКТ БЛАГОУСТРОЙСТВА ТЕРРИТОРИИ ОБЩЕГО ПОЛЬЗОВАНИЯ ПРУД ОКОЛО «РДК СВЕТЛАНА»			
Должность	Ф.И.О.	Подпись	Дата				
				Существующее положение	Стадия	Лист	Листов
Проверил	Журавлева Л. Н.				П	4	
Выполнил	Егорова М.М.						
					Администрация Маловишерского муниципального района		

				Российская Федерация, Новгородская область, г. Малая Вишера, ул. 3 КДО			
				ДИЗАЙН-ПРОЕКТ БЛАГОУСТРОЙСТВА ТЕРРИТОРИИ ОБЩЕГО ПОЛЬЗОВАНИЯ ПРУД ОКОЛО «РДК СВЕТЛАНА»			
Должность	Ф.И.О.	Подпись	Дата				
				ВИЗУАЛИЗАЦИЯ	Стадия	Лист	Листов
Проверил	Журавлева Л.	Н.			П	5	
Выполнил	Егорова М.М.						
					Администрация Маловишерского муниципального района		

				Российская Федерация, Новгородская область, г. Малая Вишера, ул. 3 КДО			
				ДИЗАЙН-ПРОЕКТ БЛАГОУСТРОЙСТВА ТЕРРИТОРИИ ОБЩЕГО ПОЛЬЗОВАНИЯ ПРУД ОКОЛО «РДК СВЕТЛАНА»			
Должность	Ф.И.О.	Подпись	Дата				
				ВИЗУАЛИЗАЦИЯ	Стадия	Лист	Листов
Проверил	Журавлева Л. Н.				П	6	
Выполнил	Егорова М.М.						
					Администрация Маловишерского муниципального района		

				Российская Федерация, Новгородская область, г. Малая Вишера, ул. 3 КДО			
				ДИЗАЙН-ПРОЕКТ БЛАГОУСТРОЙСТВА ТЕРРИТОРИИ ОБЩЕГО ПОЛЬЗОВАНИЯ ПРУД ОКОЛО «РДК СВЕТЛАНА»			
Должность	Ф.И.О.	Подпись	Дата				
				ВИЗУАЛИЗАЦИЯ	Стадия	Лист	Листов
Проверил	Журавлева Л. Н.				П	7	
Выполнил	Егорова М.М.						
					Администрация Маловишерского муниципального района		

Дефектная ведомость

Благоустройство территории общего пользования пруд около «РДК Светлана» в г. Малая Вишера ул. 3 КДО

N п/п	Наименование работ	Ед.изм.	Количество
1	Вырубка старых деревьев, разросшихся кустарников на территории		
2	Очистка пруда от мусора, иловых отложений	м2	932
3	Опкапывание берега пруда по периметру, для установки габионных конструкций	м	125
4	Установка габионных конструкций по периметру пруда, для укрепления берега	м	125
5	Создание уклона берега 20˚ от габиона к воде , путем подсыпки грунта и уплотнения (высота габиона 0,5 м, для создания угла 20˚ -длина подсыпки по горизонтальной поверхности 1,5 м, высота подсыпки 0,5 м)	100 м3	
6	Застилание насыпи геотекстилем	м2	200
7	Установка георешетки (размер ячейки 200 х 200 мм, глубина ячейки 7,5 см) размер 1 модуля 5,95 х 2,44 м	шт	21
8	Наполнение георешетки гравием (расход 1,15 м3)	м3	24,15
9	Копание траншеи для укладки брусчатки на глубину 25 см (тротуар, дорожка к площадке для отдыха, площадка для отдыха) (ширина тротуара 3 м, пешеходной дорожки к площадке отдыха – 1,5 м)	м3	92
10	Слой гравия толщина 10 см	м3	36,85
11	Засыпка слоем песка, толщиной 10 см	м3	36,85
12	Песчано – цементная смесь толщиной 5 см	м3	18,4
13	Укладка брусчатки	м2	368,5
14	Установка бортового камня	м	250
15	Установка металлического ограждения вдоль тротуара	м	36
16	Дорожка вокруг пруда, ширина 1м, из втоптанных в грунт плит	м2	82,7
17	Грунт для клумбы на площадке для отдыха, толщина слоя 15 см, площадь клумбы 8м2	м3	1,2
18	Камни для бордюра клумбы, размер камня 20х15	шт	70
19	Деревянный пирс	шт	1
20	Скамейки на площадке для отдыха	шт	2
21	Урны	шт	2
22	Шпалера с цветочницей для вьющихся растений	шт	1
23	Установка металлических пергол	шт	2
Посадка зеленых насаждений			
24	Спирея японская для стриженой изгороди (расстояние в ряду 40 см)	шт.	113
25	Газонная смесь, при расходе газонной смеси 30 гр/1 м2	кг	19,4
26	Роза (шаг 50х50)	шт.	21
27	Роза Зефирин Дроухин (для шпалеры)	шт.	10
28	Сирень венгерская (площадка для отдыха)	шт.	6
29	Ива ломкая «Глобоза»	шт.	7
30	Черемуха	шт	3
31	Лещина	шт	7
32	Ирис	шт	40
33	Вербейник	шт	25