ДИЗАЙН-ПРОЕКТ БЛАГОУСТРОЙСТВА ТЕРРИТОРИИ ЦЕНТРАЛЬНОЙ БИБЛИОТЕКИ ИМ. А.С. ПУШКИНА

адрес: Российская Федерация,
Новгородская область, г. Малая Вишера, ул.
Московская д. 36

г. Малая Вишера
2017

Пояснительная записка

Объект расположен в центре города, на ул. Московской, рядом с центральной городской площадью Ленина. На земельном участке с кадастровым номером 53:08:0010504:12 расположено здание центральной библиотеки им. А. С. Пушкина с кинотеатром «Маяк» и уличная клумба.

Центральная районная библиотека обслуживает взрослое население города от 14 лет. Центральная районная библиотека им. А.С. Пушкина является культурным, просветительским и информационным центром для города Малая Вишера и методическим центром для библиотек района.

Книжный фонд составляет 47708 экземпляров книг, брошюр и журналов, в ней обслуживается 3000 читателей.

В центральной библиотеке им. А. С. Пушкина часто проводятся торжественные мероприятия, литературные чтения, семинары, на которые охотно собирается аудитория всех возрастов.

В кинотеатре «Маяк» комфортный зрительный зал. Для демонстрации фильмов используется современное кинооборудование. Репертуар разножанровый: российские и мировые новинки, арт-хаус, семейное и детское кино, мультфильмы. По заказу организуются тематические просмотры, различные предсеансовые мероприятия. Кроме кинопоказов в кинотеатре «Маяк» проходят концерты и спектакли, детские утренники, конкурсы, развлекательные мероприятия, творческие встречи.

Перед инициаторами проекта стояла задача создать комфортную и безопасную среду для отдыха, не создающую препятствий для населения, наполнить ее элементами благоустройства, работающими на украшение центральной части города.

Мероприятия:

Перечень работ по благоустройству территории по подпрограмме «Формирование современной городской среды на территории Маловишерского городского поселения на 2017 год муниципальной программы «Благоустройство территории Маловишерского городского поселения на 2015-2017 годы» на 2017 год:

Мощение площади брусчаткой. В центре площади –фонтан. Слева и справа от фонтана - цветочные клумбы, скамейки с урнами. Для защиты устанавливаются бетонные полусферы.

Объемы и источники финансирования:

Федеральный бюджет _____рублей

Областной бюджет _____ рублей

Бюджет Маловишерского городского поселения _____рублей.

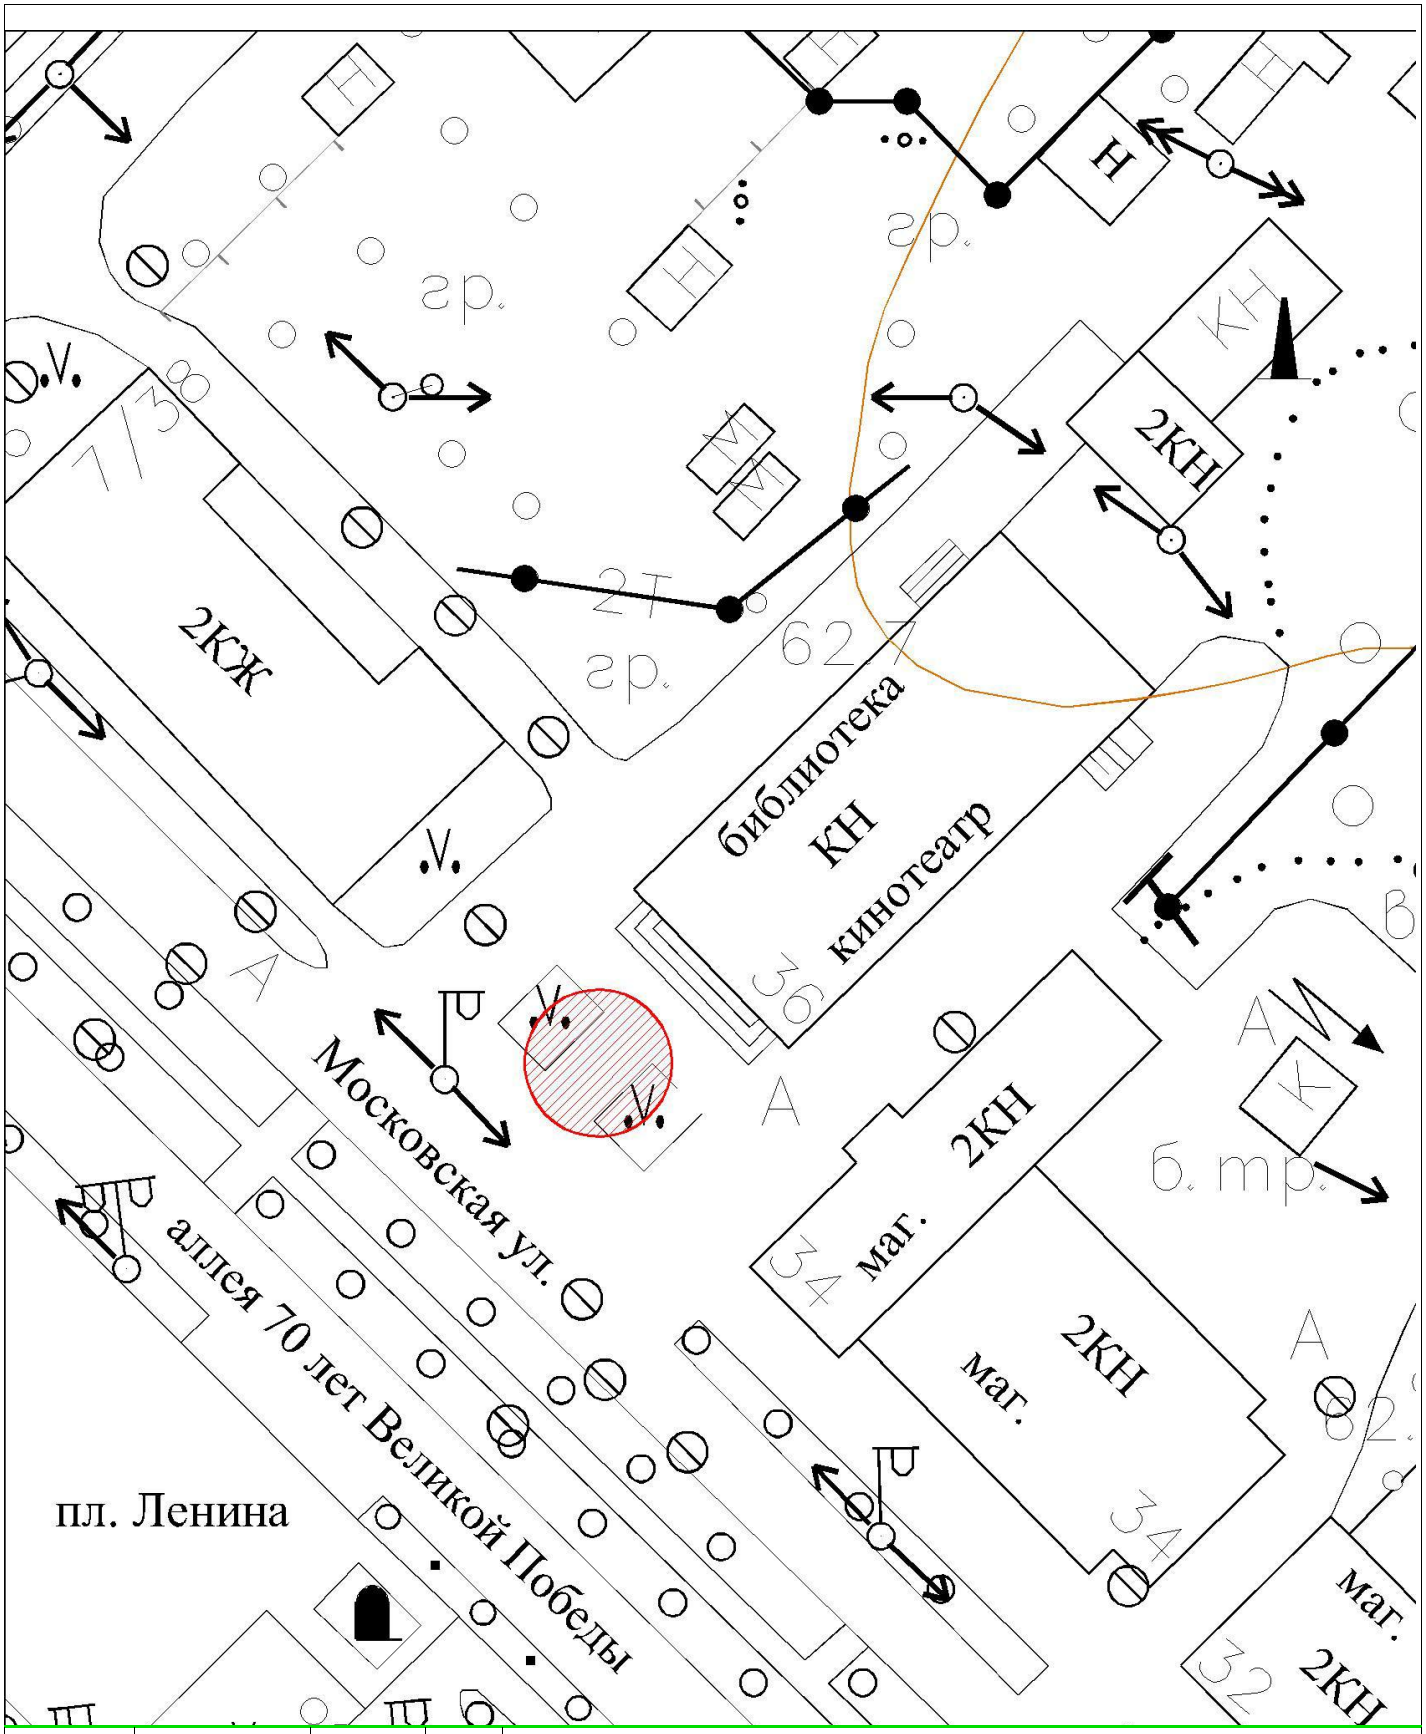

				Российская Федерация, Новгородская область, г. Малая Вишера, ул. Московская д. 36			
				ДИЗАЙН-ПРОЕКТ БЛАГОУСТРОЙСТВА ТЕРРИТОРИИ ЦЕНТРАЛЬНОЙ БИБЛИОТЕКИ ИМ. А. С. ПУШКИНА			
Должность	Ф.И.О.	Подпись	Дата				
				Схема планировочной организации земельного участка	Стадия	Лист	Листов
Проверил	Журавлева Л. Н.				П	2	6
Выполнил	Егорова М.М.						
				М 1:500	Администрация Маловишерского муниципального района		

				Российская Федерация, Новгородская область, г. Малая Вишера, ул. Московская д. 36			
				ДИЗАЙН-ПРОЕКТ БЛАГОУСТРОЙСТВА ТЕРРИТОРИИ ЦЕНТРАЛЬНОЙ БИБЛИОТЕКИ ИМ. А. С. ПУШКИНА			
Должность	Ф.И.О.	Подпись	Дата				
				Существующее положение	Стадия	Лист	Листов
Проверил	Журавлева Л. Н.				П	3	6
Выполнил	Егорова М.М.						
					Администрация Маловишерского муниципального района		

				Российская Федерация, Новгородская область, г. Малая Вишера, ул. Московская д.36		
				ДИЗАЙН-ПРОЕКТ БЛАГОУСТРОЙСТВА ТЕРРИТОРИИ ЦЕНТРАЛЬНОЙ БИБЛИОТЕКИ ИМ. А. С. ПУШКИНА		
Должность	Ф.И.О.	Подпись	Дата			
				ВИЗУАЛИЗАЦИЯ	Стадия	Лист	Листов
Проверил	Журавлева Л.	Н.			П	4	6
Выполнил	Егорова М.М.						
					Администрация Маловишерского муниципального района		

				Российская Федерация, Новгородская область, г. Малая Вишера, ул. Московская д. 36			
				ДИЗАЙН-ПРОЕКТ БЛАГОУСТРОЙСТВА ТЕРРИТОРИИ ЦЕНТРАЛЬНОЙ БИБЛИОТЕКИ ИМ. А. С. ПУШКИНА			
Должность	Ф.И.О.	Подпись	Дата				
				ВИЗУАЛИЗАЦИЯ	Стадия	Лист	Листов
Проверил	Журавлева Л. Н.				П	5	6
Выполнил	Егорова М.М.						
					Администрация Маловишерского муниципального района		

Дефектная ведомость

Благоустройство территории центральной библиотеки им. А. С. Пушкина в г. Малая Вишера ул. Московская д. 36

N п/п	Наименование работ	Ед.изм.	Количество
1	Демонтаж существующих клумб	м2	62 м2
2	Демонтаж асфальтового покрытия	м2	111,5
3	Разметка площади под мощение	м2	133,5
4	Снятие грунта по периметру площади, на глубину 30 см, уплотнение	100 м3	0,4
5	Засыпка дна траншеи песком, толщина 5 см	100 м3	0,06
6	Засыпка щебнем (не известковый, фракция 10-20), толщина слоя 15 см, формирование уклонов, утрамбовка	100 м3	0,2
7	Цементно-песчаная сухая смесь толщиной 10 см	100 м3	0,12
8	Выкладывание брусчатки	м2	133,5
9	Установка бортового камня по периметру площади	м	52,8
10	Установка бортового камня для цветников	м	41
11	Грунт для цветников, толщина слоя 45 см	100 м3	0,18
12	Установка скамеек	шт	4
13	Установка урн	шт	2
14	Установка чаши фонтана	шт	1
15	Декоративные металлические элементы в виде открытых книг для цветников	шт	2
16	Бетонные полусферы	шт	5
Посадка зеленых насаждений			
17	Туя восточная книжка	шт	6
18	Хоста	шт	4
19	Агератум	шт	6
20	Вечноцветущая бегония	шт	20