ДИЗАЙН-ПРОЕКТ БЛАГОУСТРОЙСТВА ТЕРРИТОРИИ ОБЩЕГО ПОЛЬЗОВАНИЯ СКВЕР «ОТВАЖНЫХ ПОЖАРНЫХ»

адрес: Российская Федерация,
Новгородская область, г. Малая Вишера, ул. Карла Маркса

г. Малая Вишера
2017

Пояснительная записка

Объект расположен в районе пересечения улицы Карла Маркса и аллеи 70 лет Великой Победы, ведущей к центральной городской площади Ленина. Рядом расположена спортивная площадка общеобразовательной школы №2.

Постановлением Администрации муниципального района от 14.12.2016 № 1237 территории расположенной в кадастровом квартале 53:08:0010514, находящейся на пересечении ул. Карла Маркса и аллеи 70 лет Великой Победы, г. Малая Вишера, присвоен статус сквера. Скверу присвоено наименование - сквер Отважных пожарных.

Площадь Ленина и прогулочные аллеи, ведущие к ней - в настоящий момент одни из наиболее оживленных общественных мест. Кроме того, близкое расположение общеобразовательной школы и детской школы искусств, к городской площади, обеспечивает преобладание здесь детей школьного возраста. Среда около детского учреждения должна содержать пространственные и предметные стимулы творческого, эмоционального, духовного, культурного развития ребенка.

Перед инициаторами проекта стояла задача создать комфортную среду с тематическим уклоном для отдыха людей, а именно - сквер «Отважных пожарных» (по предложению сотрудников МЧС). Необычная тематика нового сквера связана с проведением МЧС России в 2017 г. Года пожарной охраны. Расположение сквера в районе пересечения улиц Карла Маркса и аллеи 70 лет Великой Победы, выбрано не случайно, в XIX веке здесь была пожарная каланча.

Мероприятия:

Перечень работ по благоустройству территории по подпрограмме «Формирование современной городской среды на территории Маловишерского городского поселения на 2017 год муниципальной программы «Благоустройство территории Маловишерского городского поселения на 2015-2017 годы» на 2017 год:

Мощение площадки брусчаткой, ограждение из металлических столбиков с металлическими цепями. В центре площадки – стела с противопожарной атрибутикой, на мраморном основании, по углам площадки четыре мраморных базы с противопожарной символикой. Слева и справа от стелы разбиваются цветочные клумбы. Вокруг площадки высаживается спирея японская под стрижку. На площадке устанавливаются скамейки и урны. Целесообразно установить информационный стенд, несущий полезную информацию о противопожарных мероприятиях и т.п. Мощение тротуарной плиткой двух тротуаров от площади Ленина до ул. Карла Маркса.

Объемы и источники финансирования:

Федеральный бюджет _____рублей

Областной бюджет _____ рублей

Бюджет Маловишерского городского поселения _____рублей.

Создание сквера «Отважных пожарных» благоприятно скажется на культурном воспитании молодежи, сквер будет предупреждать о потенциальной опасности пожара и рассказывать о способах борьбы с ним.

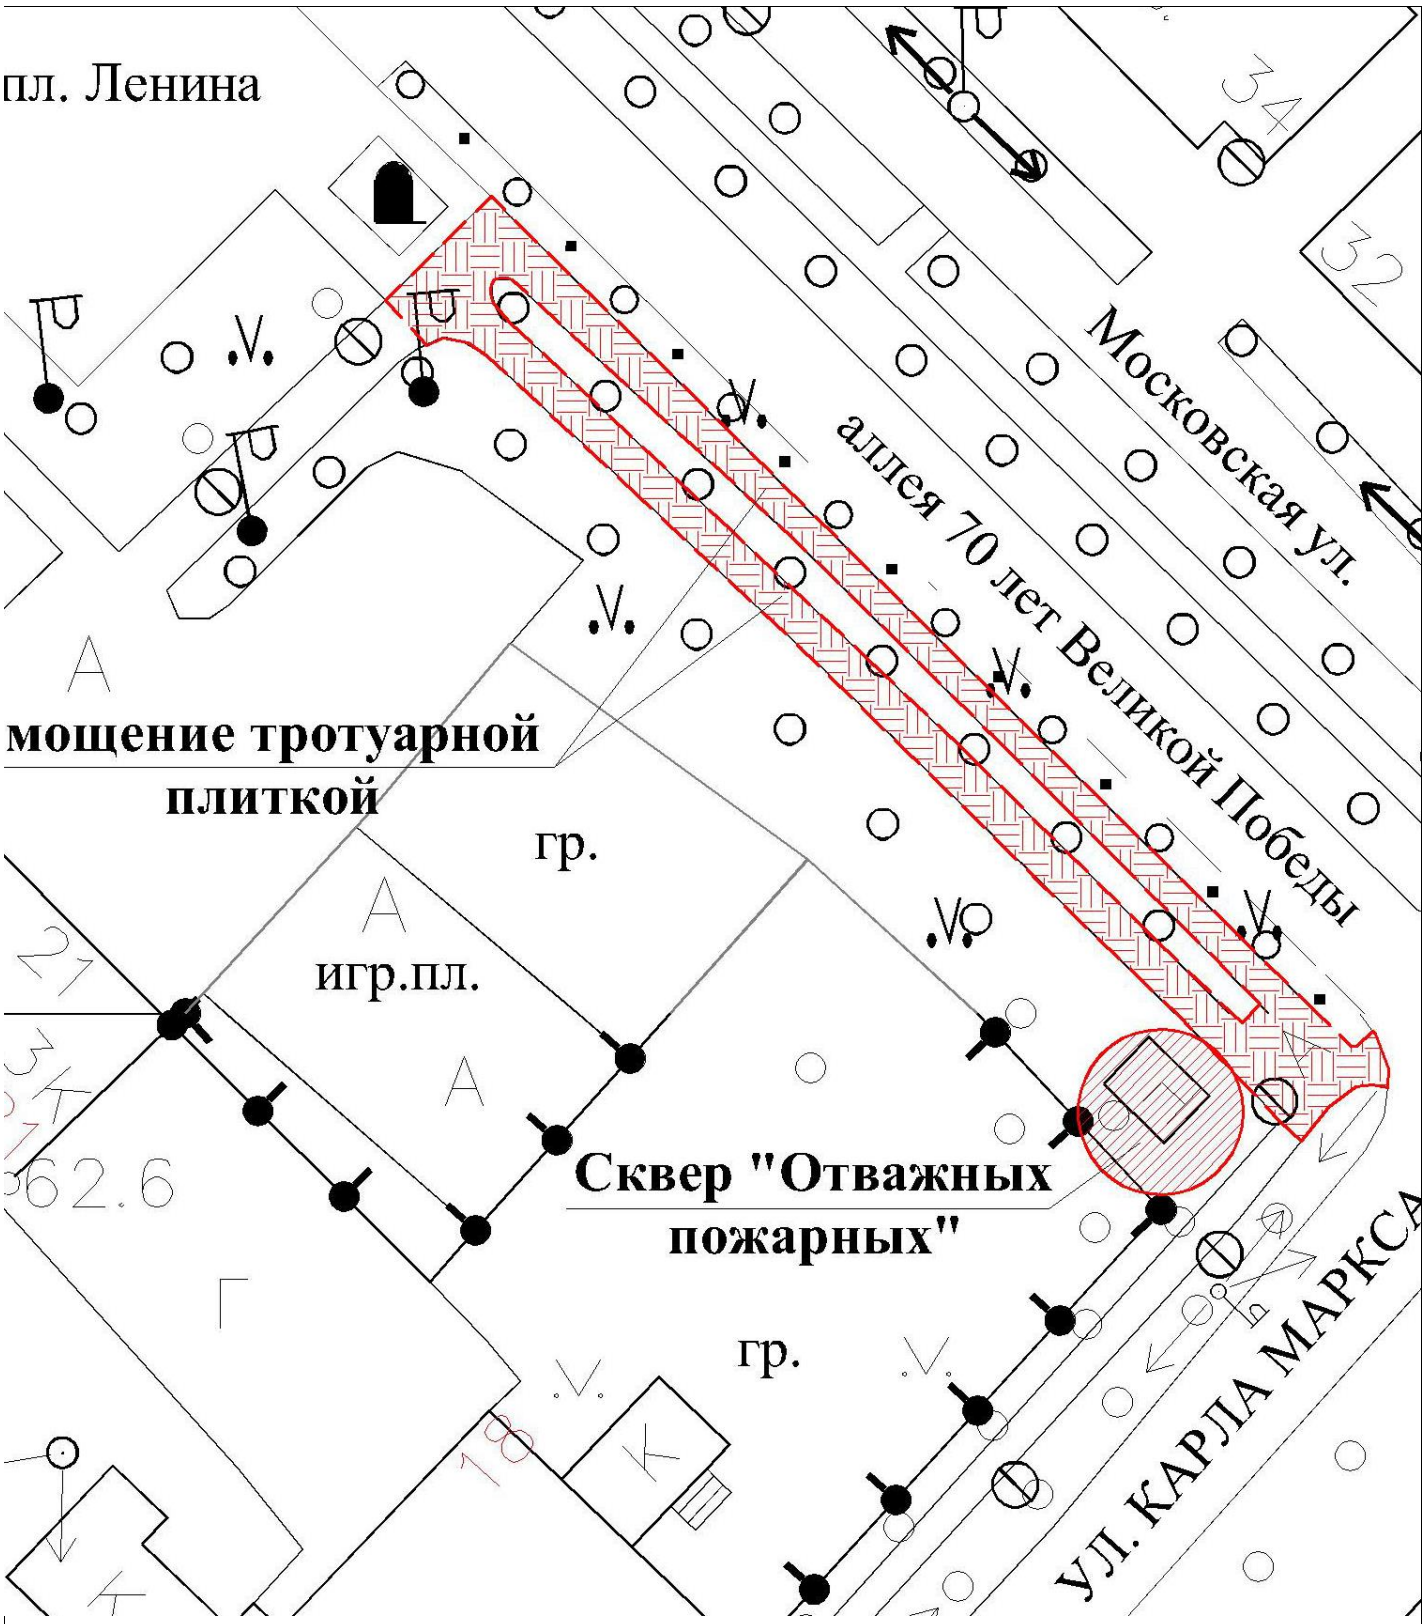

				Российская Федерация, Новгородская область, г. Малая Вишера, ул. Карла Маркса			
				ДИЗАЙН-ПРОЕКТ БЛАГОУСТРОЙСТВА ТЕРРИТОРИИ ОБЩЕГО ПОЛЬЗОВАНИЯ СКВЕР "ОТВАЖНЫХ ПОЖАРНЫХ"			
Должность	Ф.И.О.	Подпись	Дата				
				Схема планировочной организации земельного участка	Стадия	Лист	Листов
Проверил	Журавлева Л. Н.				П	3	7
Выполнил	Егорова М.М.						
				М 1:500	Администрация Маловишерского муниципального района		

				Российская Федерация, Новгородская область, г. Малая Вишера, ул. Карла Маркса			
				ДИЗАЙН-ПРОЕКТ БЛАГОУСТРОЙСТВА ТЕРРИТОРИИ ОБЩЕГО ПОЛЬЗОВАНИЯ СКВЕР "ОТВАЖНЫХ ПОЖАРНЫХ"			
Должность	Ф.И.О.	Подпись	Дата				
				Существующее положение	Стадия	Лист	Листов
Проверил	Журавлева Л. Н.				П	4	
Выполнил	Егорова М.М.						
					Администрация Маловишерского муниципального района		

				Российская Федерация, Новгородская область, г. Малая Вишера, ул. Карла Маркса			
				ДИЗАЙН-ПРОЕКТ БЛАГОУСТРОЙСТВА ТЕРРИТОРИИ ОБЩЕГО ПОЛЬЗОВАНИЯ СКВЕР "ОТВАЖНЫХ ПОЖАРНЫХ"			
Должность	Ф.И.О.	Подпись	Дата				
				ВИЗУАЛИЗАЦИЯ	Стадия	Лист	Листов
Проверил	Журавлева Л.	Н.			П	5	
Выполнил	Егорова М.М.						
					Администрация Маловишерского муниципального района		

Аллея 70 лет Великой Победы

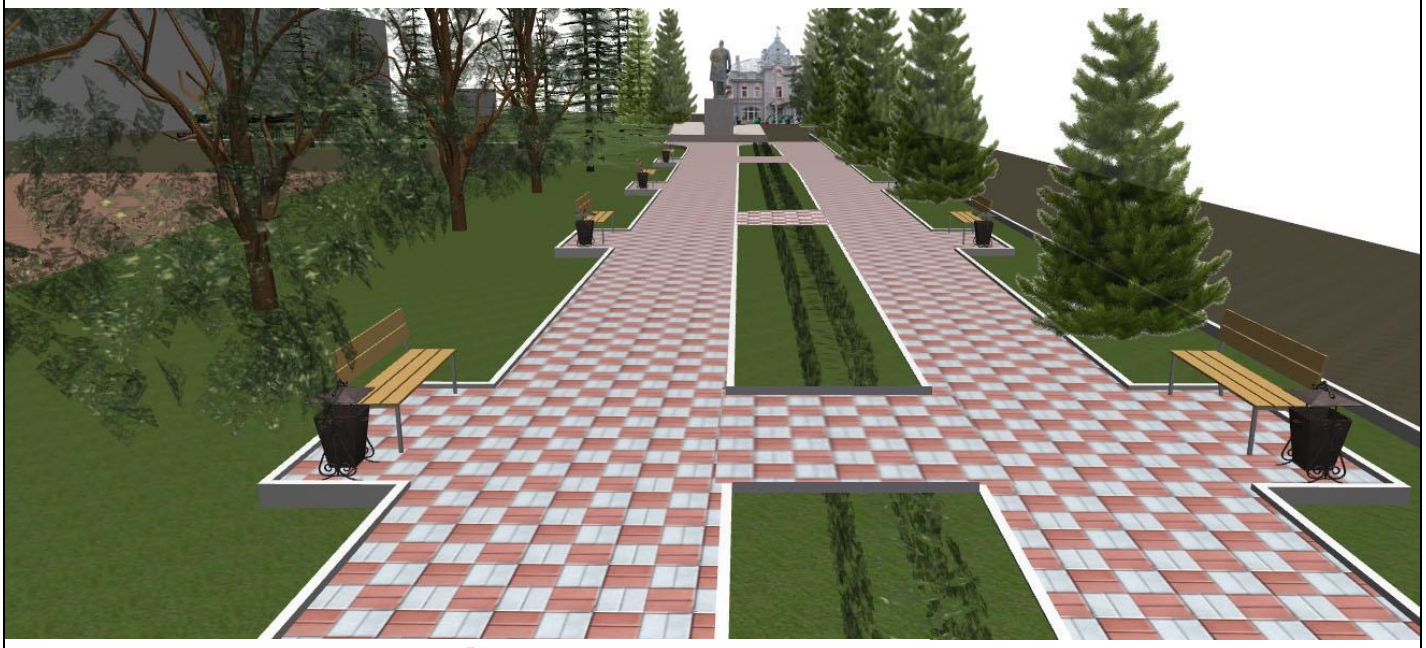

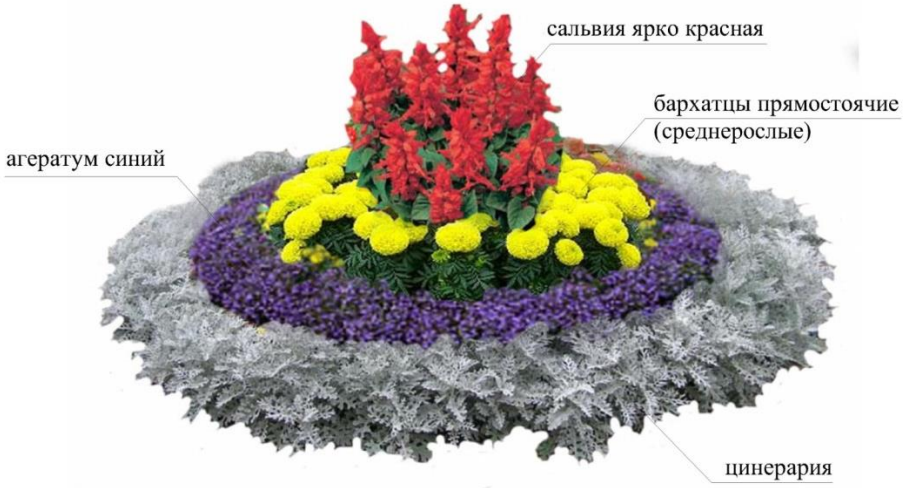

				Российская Федерация, Новгородская область, г. Малая Вишера, ул. Карла Маркса			
				ДИЗАЙН-ПРОЕКТ БЛАГОУСТРОЙСТВА ТЕРРИТОРИИ ОБЩЕГО ПОЛЬЗОВАНИЯ СКВЕР "ОТВАЖНЫХ ПОЖАРНЫХ"			
Должность	Ф.И.О.	Подпись	Дата				
				ВИЗУАЛИЗАЦИЯ	Стадия	Лист	Листов
Проверил	Журавлева Л.	Н.			П	6	
Выполнил	Егорова М.М.						
					Администрация Маловишерского муниципального района		

Дефектная ведомость

Благоустройство территории общего пользования сквер «Отважных пожарных» в г. Малая Вишера ул. Карла Маркса

N п/п	Наименование работ	Ед.изм.	Количество
1	Демонтаж клумбы и 5-ти установленных скамеек на территории объекта		
2	Разметка площадки под мощение (4,3 х 9,0 м в плане)	м2	38,86
3	Снятие грунта по периметру площадки, на глубину 30 см, уплотнение	100 м3	0,116
4	Застелание дна траншеи укрывным материалом (геотекстиль)	м2	38,86
5	Засыпка слоя песка толщиной 5 см	100 м3	0,019
6	Засыпка щебнем (не известковый, фракция 10-20), толщина слоя 15 см, формирование уклонов, утрамбовка	100 м3	0,058
7	Цементно-песчаная сухая смесь толщиной 10 см	100 м3	0,039
8	Установка бортового камня по периметру клумбы	100 м	0,176
9	Выкладывание брусчатки	м2	38,86
10	Установка металлических столбиков с металлическими цепями	шт	17
11	Установка мраморных баз с противопожарной символикой по углам площадки	шт	4
12	Установка мраморного основания под стелу (1,65 х 1,65 м в плане), высота 20 см	м3	0,54
13	Установка стелы с противопожарной символикой (высота около 3,2 м)	шт	1
14	Грунт для цветников (клумбы в плане 1,65 х 1,15 м), толщина слоя 15 см	м3	0,28
15	Бортовой камень из мрамора для формирования клумб, высота 20 см	100 м	0,08
16	Установка скамеек	шт	5
17	Установка урн	шт	2
Мощение плиткой тротуаров от площади Ленина до ул. Карла Маркса			
18	Демонтаж старого асфальтового покрытия	м2	460
19	Рытье траншеи глубиной 25 см для мощения тротуарной плиткой	м3	115
20	Слой гравия толщина 10 см	м3	46
21	Засыпка слоем песка, толщиной 10 см	м3	46
22	Песчано – цементная смесь толщиной 5 см	м3	23
23	Укладка тротуарной плитки	м2	460
24	Установка бордюрного камня	м	360
Посадка зеленых насаждений			
25	Спирея японская для стриженой изгороди (расстояние в ряду 40 см)	шт.	50
26	Газонная смесь, при расходе газонной смеси 30 гр/1 м2	гр.	100
27	Цинерария (посадка 15х15)	шт.	18
28	Бархатцы прямостоячие среднерослые (посадка 20х20)	шт.	8
29	Сальвия ярко-красная	шт.	6
30	Агератум синий (посадка 10 х 10)	шт.	20