ДИЗАЙН-ПРОЕКТ БЛАГОУСТРОЙСТВА ДВОРОВОЙ ТЕРРИТОРИИ

адрес: Российская Федерация, Новгородская область, г. Малая Вишера, ул. 1 Мая, д. 66

г. Малая Вишера
2017

Благоустройство дворовой территории
г. Малая Вишера у1 Мая д.66

Мероприятия:

Минимальный перечень работ по благоустройству по программе «Формирование современной городской среды на территории Маловишерского городского поселения на 2017 год муниципальной программы «Благоустройство территории Маловишерского городского поселения на 2015-2017 годы» на 2017 год.

Асфальтирование проезда дворовой территории, площадью 400 кв.м.
Установка скамеек – 2 шт.
Установка урн – 2 шт.
Общая стоимость перечня работ составляет:449 913 рублей.

Объемы и источники финансирования:

Областной бюджет – 422 918,22 рубля
Бюджет Маловишерского городского поселения – 22495,65 рублей
Средства собственников – трудовое и финансовое участие, в размере 1% от общей стоимости работ по благоустройству дворовых территорий многоквартирных домов исходя из минимального перечня видов работ по благоустройству дворовых территорий многоквартиных домов и составляет 4 499,13 рублей.

Мероприятия для маломобильных групп населения:

При благоустройстве территории отсутствуют бордюры при сопряжении между тротуарами и дорогами для формирования безбарьерного каркаса благоустраиваемой территории.

Вышеуказанные мероприятия по благоустройству дворовой территории позволит улучшить техническое состояние дворовой территории многоквартирного дома и обеспечит благоприятные условия проживания населения, что положительно отразится и на повышении качества жизни в целом.

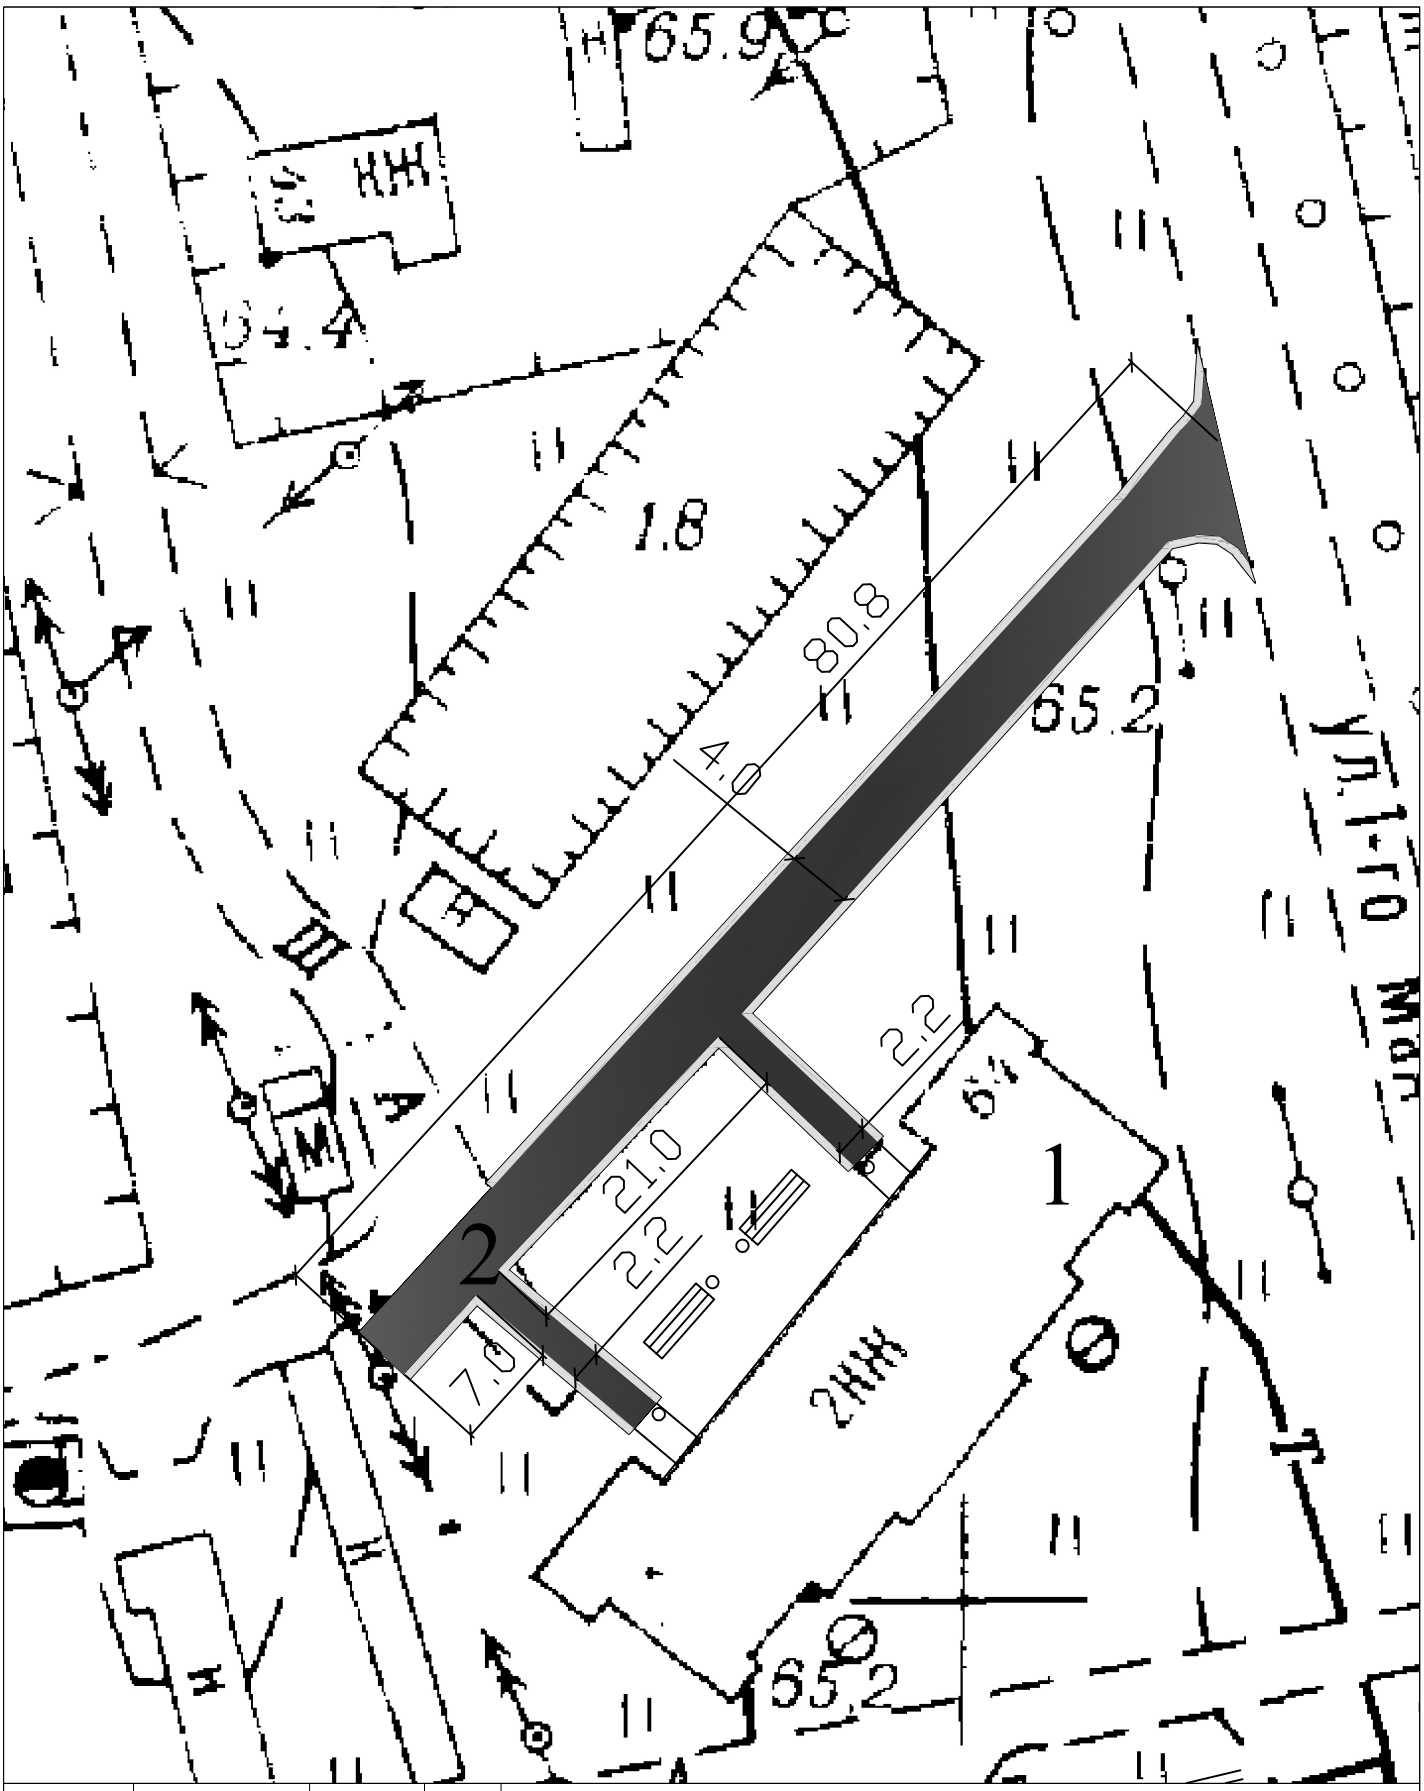

				Российская Федерация, Новгородская область, г. Малая Вишера, ул. 1 Мая, д. 66		
				ДИЗАЙН-ПРОЕКТ ДВОРОВОЙ ТЕРРИТОРИИ		
Должность	Ф.И.О.	Подпись	Дата			
				Схема планировочной организации земельного участка	Стадия	Лист	Листов
Проверил	Журавлева Л.Н.				П	2	4
Выполнил	Зимовая Е.С.						
				М 1:500	Администрация Маловишерского муниципального района		

Экспликация зданий и сооружений

Лист	Наименование	Примечание
1	Многоквартирный жилой дом	Существующий
2	Асфальт	Ремонтируемый

Ведомость работ

Лист	Наименование работ	Ед. изм.	Объем работ
1	Фрезирование	кв. м.	400
2	Подсыпка (щебень)	куб. м.	25
3	Выравнивание и уплотнение основания	кв. м.	400
4	Асфальтирование	кв. м.	400
5	Замена бортовых камней	шт/п. м.	220/220
6	Установка скамеек	шт.	2
7	Установка урн	шт.	2
8	Установка осветительных приборов	шт.	2

				Российская Федерация, Новгородская область, г. Малая Вишера, ул. 1 Мая, д. 66		
				ДИЗАЙН-ПРОЕКТ ДВОРОВОЙ ТЕРРИТОРИИ		
Должность	Ф.И.О.	Подпись	Дата			
				Ведомость работ	Стадия	Лист	Листов
Проверил	Журавлева Л.Н.				П	3	4
Выполнил	Зимовая Е.С.						
					Администрация Маловишерского муниципального района	

				Российская Федерация, Новгородская область, г. Малая Вишера, ул. 1 Мая, д. 66		
				ДИЗАЙН-ПРОЕКТ ДВОРОВОЙ ТЕРРИТОРИИ		
Должность	Ф.И.О.	Подпись	Дата			
				ВИЗУАЛИЗАЦИЯ	Стадия	Лист	Листов
Проверил	Журавлева Л.Н.				П	4	4
Выполнил	Зимовая Е.С.						
					Администрация Маловишерского муниципального района		

Разработано с использованием программы "Гектор: Сметчик-строитель"

Заказчик:
Подрядчик:
Объект: Новгородская область,г.Малая Вишера

СМЕТА N 15

На проведения работ по благоустройству дворовой территориии многоквартирного жилого дома в г. Малая Вишера по ул.1 Мая д.№66

Сметная стоимость 449913 руб.
в том числе
Налог на добавленную стоимость 68631 руб.

N/N п/п	Шифр, N позиции норм.	Наименование работ и затрат, единица измерения	Количество	Стоимость ед., руб.			Общая стоимость, руб.				Затраты труда рабочих/ механизаторов, чел-ч	
				Оборудо-вания	Монтажных работ		Оборудо-вания	Монтажных работ				
					Всего	Эсп.маш.		Всего	Основной зарплаты	Эксп.маш.	на един.	всего
					основной зарплаты	в т.ч. зарплаты				в т.ч. зарплаты		
1	ТЕР 27-03-009-01	Срезка поверхностного слоя асфальтобетонных дорожных покрытий методом холодного фрезерования при ширине барабана фрезы 1000 мм 100 м2	3.41		1185.95 45.34	1130.47 68.91		4044	155	3855 235	3.49 3.64	11.9 12.41
2	ТЕРр 68-09-01	Исправление профиля оснований щебеночных с добавлением нового материала 1000 м2 площади основания	0.2		17330.98 1075.41	6531.16 1101.52		3466	215	1306 220	87.29 56	17.46 11.2
3	ТЕР 27-06-026-01	Розлив вяжущих материалов 1 т	0.102		1357.72 0	46.52 10.41		138	0	5 1	0 0.66	0 0.07
4	ТЕР 27-06-020-05	Устройство покрытия толщиной 4 см из горячих асфальтобетонных смесей плотных песчаных типа ГД, плотность каменных материалов 2,5-2,9-3 т/м3 (толщ.покрытия 6 см) 1000 м2 покрытия	0.341		3288.54 561.1	2478.74 382.36		1121	191	845 130	38.3 19.08	13.06 6.51
	4100009	Асфальтобетонные смеси дорожные, аэродромные и асфальтобетон (горячие и теплые для плотного асфальтобетона мелко и крупнозернистые, песчаные), марка II, тип Д т	31.8153		275.41			8762				
5	ТЕР 27-06-021-05	На каждые 0,5 см изменения толщины покрытия добавлять или исключать к расценке 27-06-020-05 1000 м2 покрытия	1.364		6.17 1.32	2.92 0		8	2	4 0	0.09 0	0.12 0
	4100009	Асфальтобетонные смеси дорожные, аэродромные и асфальтобетон (горячие и теплые для плотного асфальтобетона мелко и крупнозернистые, песчаные), марка II, тип Д т	15.9588		275.41			4395				
6	ТЕР	Установка бортовых камней бетонных при других	1.79		4660.95	82.87		8343	1754	148	76.08	136.18

Разработано с использованием программы "Гектор: Сметчик-строитель"

N/N п/п	Шифр, N позиции норм.	Наименование работ и затрат, единица измерения	Количество	Стоимость ед., руб.			Общая стоимость, руб.				Затраты труда рабочих/ механизаторов, чел-ч	
				Оборудо-вания	Монтажных работ		Оборудо-вания	Монтажных работ				
					Всего	Эсп.маш.		Всего	Основной зарплаты	Эксп.маш.	на един.	всего
					основной зарплаты	в т.ч. зарплаты				в т.ч. зарплаты		
	27-02-010-0 2	видах покрытий 100 м бортового камня			979.91	13.37				24	0.68	1.22
	4038021	Камни бортовые БР 100.30.15 /бетон В30 (М400), объем 0,043 м3/ (ГОСТ 6665-91) шт.	179		65.72			11764				
7	ТЕР 07-05-030-1 1	Установка мелких конструкций (малых архитектурных форм) массой до 0,5 т 100 шт. сборных конструкций	0.04		3582.23 1693.92	294.9 61.93		143	68	12 2	122.57 3.15	4.9 0.13
	4039020	Конструкции сборные железобетонные шт.	4		0			0				
8	ТССЦ 1160077	Скамья на металлических ножках шт.	2		1062.64 0	0 0		2125	0	0 0	0 0	0 0
9	ТССЦ 1160093	Урна металлическая опрокидывающаяся шт.	2		627.96 0	0 0		1256	0	0 0	0 0	0 0
ИТОГО (прямые затраты) по смете							0	45567	2385	6175 613		183.62 31.54
Индексация в текущие цены								323045	25992	43628 6683		

по позициям 1,3-4,6:
Зарплата: 2099.99*10.9
Эксплуатация машин: 4853.24*6.9
в т.ч.зарплата: 390.35*10.9
Материалы: 6693.85*7.19
Основные материалы: 147583
в том числе (прямые затраты без начислений):
84582=11764*7.19 (4038021 Камни бортовые БР 100.30.15 /бетон В30 (М400), объем 0,043 м3/ (ГОСТ 6665-91), позиция 6)
63001=8762*7.19 (4100009 Асфальтобетонные смеси дорожные, аэродромные и асфальтобетон (горячие и теплые для плотного асфальтобетона мелко и крупнозернистые, песчаные), марка II, тип Д, позиция 4)
ИТОГО: 252089.03

по позиции 2:
Зарплата: 215.08*10.9
Эксплуатация машин: 1306.23*7.67
в т.ч.зарплата: 220.3*10.9
Материалы: 1944.88*5.48
ИТОГО: 23021.11

по позиции 5:
Зарплата: 1.8*10.9
Эксплуатация машин: 3.98*6.9
Материалы: 2.63*7.19
Основные материалы: 31602
в том числе (прямые затраты без начислений):
31602=4395*7.19 (4100009 Асфальтобетонные смеси дорожные, аэродромные и асфальтобетон (горячие и теплые для плотного асфальтобетона мелко и крупнозернистые, песчаные), марка II, тип Д, позиция 5)
ИТОГО: 31668.01

по позиции 7:
Зарплата: 67.76*10.9
Эксплуатация машин: 11.8*8.03
в т.ч.зарплата: 2.48*10.9
Материалы: 63.74*4.48
ИТОГО: 1118.88

по позициям 8-9:
Материалы: 3381.2*4.48
ИТОГО: 15147.78

Разработано с использованием программы "Гектор: Сметчик-строитель"

N/N п/п	Шифр, N позиции норм.	Наименование работ и затрат, единица измерения	Количество	Стоимость ед., руб.			Общая стоимость, руб.				Затраты труда рабочих/ механизаторов, чел-ч	
				Оборудо-вания	Монтажных работ		Оборудо-вания	Монтажных работ				
					Всего	Эсп.маш.		Всего	Основной зарплаты	Эксп.маш.	на един.	всего
					основной зарплаты	в т.ч. зарплаты				в т.ч. зарплаты		
Накладные расходы от з/п основных рабочих и механизаторов (по позициям 1,3-6 (ТЕР 27) - 120.7% (142%*0.85) (от 27164.33); 2 (ТЕРр 68) - 88.4% (104%*0.85) (от 4745.64); 7 (ТЕР 07) - 118.575% (155%*0.85*0.9) (от 765.61))								37890	30600	7290 7290		
И Т О Г О с накладными расходами								360935	56592	50919 13973		
Сметная прибыль от з/п основных рабочих и механизаторов (по позициям 1,3-6 (ТЕР 27) - 64.6% (95%*0.8*0.85) (от 27164.33); 2 (ТЕРр 68) - 48% (60%*0.8) (от 4745.64); 7 (ТЕР 07) - 68% (100%*0.8*0.85) (от 765.61))								20347	16427	3920 3920		
И Т О Г О со сметной прибылью								381282	73020	54838 17893		

Налог на добавленную стоимость 18% 68631

ИТОГО 449913

(Четыреста сорок девять тысяч девятьсот тринадцать руб. 00 коп.)