ДИЗАЙН-ПРОЕКТ БЛАГОУСТРОЙСТВА ДВОРОВОЙ ТЕРРИТОРИИ

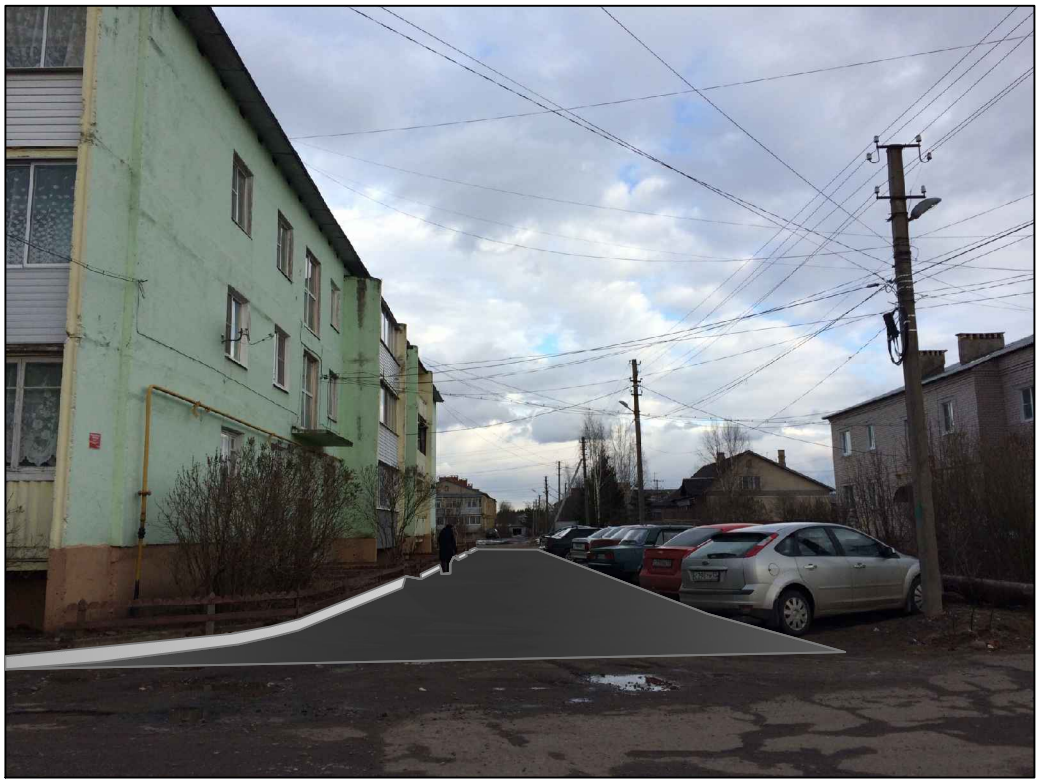

адрес: Российская Федерация, Новгородская область, г. Малая Вишера, ул. Школьная, д. 18

г. Малая Вишера
2017

Пояснительная записка

Мероприятия:

Минимальный перечень работ по благоустройству по программе «Формирование современной городской среды на территории Маловишерского городского поселения на 2017 год муниципальной программы «Благоустройство территории Маловишерского городского поселения на 2015-2017 годы» на 2017 год.

Асфальтирование проезда дворовой территории общей площадью 388 кв.м.
Общая стоимость перечня работ составляет: 197 565 рублей.

Объемы и источники финансирования:

Областной бюджет – 185711,1 рубля
Бюджет Маловишерского городского поселения – 9878,25 рублей
Средства собственников – трудовое и финансовое участие, в размере 1% от общей стоимости работ по благоустройству дворовых территорий многоквартирных домов исходя из минимального перечня видов работ по благоустройству дворовых территорий многоквартиных домов и составляет 1975,65 рублей.

Мероприятия для маломобильных групп населения:

При благоустройстве территории отсутствуют бордюры при сопряжении между тротуарами и дорогами для формирования безбарьерного каркаса благоустраиваемой территории.

Вышеуказанные мероприятия по благоустройству дворовой территории позволит улучшить техническое состояние дворовой территории многоквартирного дома и обеспечит благоприятные условия проживания населения, что положительно отразится и на повышении качества жизни в целом.

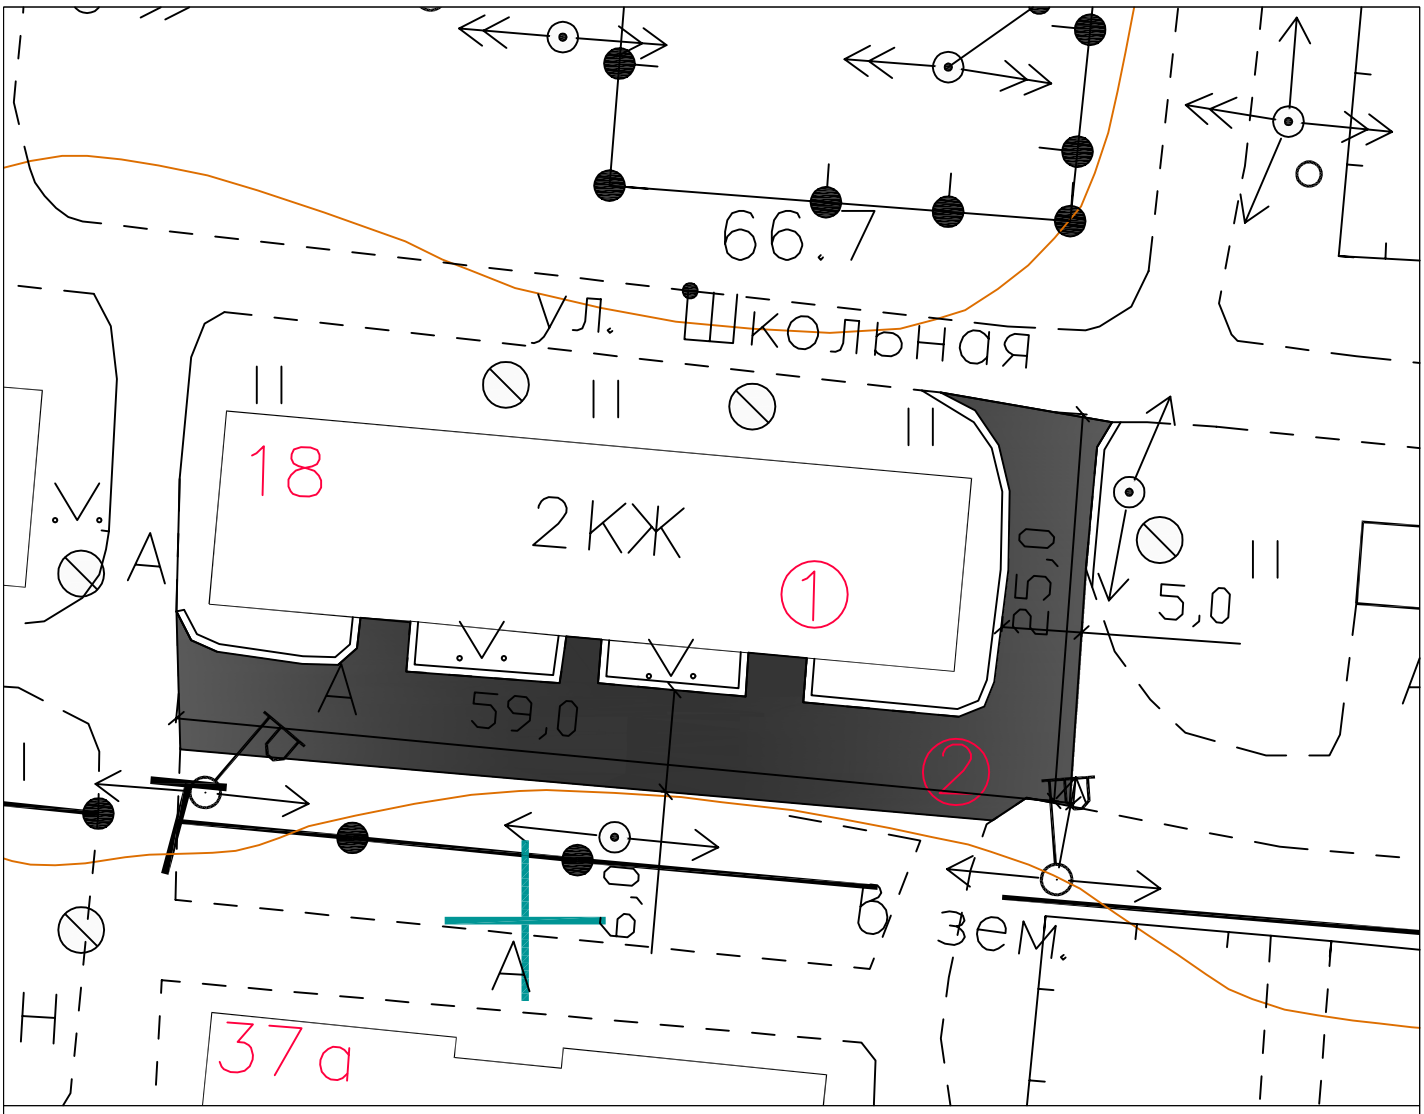

Экспликация зданий и сооружений

Лист	Наименование	Примечание
1	Многоквартирный жилой дом	Существующий
2	Асфальт	Ремонтируемый

Ведомость работ

Лист	Наименование работ	Ед. изм.	Объем работ
1	Фрезирование	кв. м.	525
2	Подсыпка (щебень)	куб. м.	15
3	Выравнивание и уплотнение основания	кв. м.	525
4	Асфальтирование	кв. м.	525
5	Замена бортовых камней	шт/п. м.	70/70

Должность	Ф.И.О.	Подпись	Дата
Проверил	Журавлева Л.Н.		
Выполнил	Зимовая Е.С.		

Российская Федерация, Новгородская область, г. Малая Вишера, ул. Школьная, д. 18

ДИЗАЙН-ПРОЕКТ ДВОРОВОЙ ТЕРРИТОРИИ

Схема планировочной организации земельного участка

Стадия	Лист	Листов
П	2	4

М 1:500

Администрация Маловишерского муниципального района

				Российская Федерация, Новгородская область, г. Малая Вишера, ул. Школьная, д. 18
				ДИЗАЙН-ПРОЕКТ ДВОРОВОЙ ТЕРРИТОРИИ
Должность	Ф.И.О.	Подпись	Дата	
Проверил	Журавлева Л.Н.			ВИЗУАЛИЗАЦИЯ
Выполнил	Зимовая Е.С.			

Стадия	Лист	Листов
П	3	4

Администрация Маловишерского муниципального района

				Российская Федерация, Новгородская область, г. Малая Вишера, ул. Школьная, д. 18		
				ДИЗАЙН-ПРОЕКТ ДВОРОВОЙ ТЕРРИТОРИИ		
Должность	Ф.И.О.	Подпись	Дата			
				ВИЗУАЛИЗАЦИЯ	Стадия	Лист	Листов
Проверил	Журавлева Л.Н.				П	4	4
Выполнил	Зимовая Е.С.						
					Администрация Маловишерского муниципального района		

Разработано с использованием программы "Гектор: Сметчик-строитель"

СМЕТА N 7

На проведения работ по благоустройству дворовой территориии многоквартирного жилого дома в г. Малая Вишера по ул.Школьной д.№18

Сметная стоимость 197565 руб.
в том числе
Налог на добавленную стоимость 30137 руб.

N/N п/п	Шифр, N позиции норм.	Наименование работ и затрат, единица измерения	Количество	Стоимость ед., руб.			Общая стоимость, руб.				Затраты труда рабочих/ механизаторов, чел-ч	
				Оборудо-вания	Монтажных работ		Оборудо-вания	Монтажных работ				
					Всего	Эсп.маш.		Всего	Основной зарплаты	Эксп.маш.	на един.	всего
					основной зарплаты	в т.ч. зарплаты				в т.ч. зарплаты		
1	ТЕР 27-03-009-01	Срезка поверхностного слоя асфальтобетонных дорожных покрытий методом холодного фрезерования при ширине барабана фрезы 1000 мм 100 м2	3.88		1185.95 45.34	1130.47 68.91		4601	176	4386 267	3.49 3.64	13.54 14.12
2	ТЕР 27-06-026-01	Розлив вяжущих материалов 1 т	0.116		1357.72 0	46.52 10.41		157	0	5 1	0 0.66	0 0.08
3	ТЕР 27-06-020-05	Устройство покрытия толщиной 4 см из горячих асфальтобетонных смесей плотных песчаных типа ГД, плотность каменных материалов 2,5-2,9-3 т/м3 (толщ.покрытия 6 см) 1000 м2 покрытия	0.388		3288.54 561.1	2478.74 382.36		1276	218	962 148	38.3 19.08	14.86 7.4
	4100009	Асфальтобетонные смеси дорожные, аэродромные и асфальтобетон (горячие и теплые для плотного асфальтобетона мелко и крупнозернистые, песчаные), марка II, тип Д т	36.2004		275.41			9970				
4	ТЕР 27-06-021-05	На каждые 0,5 см изменения толщины покрытия добавлять или исключать к расценке 27-06-020-05 1000 м2 покрытия	1.552		6.17 1.32	2.92 0		10	2	5 0	0.09 0	0.14 0
	4100009	Асфальтобетонные смеси дорожные, аэродромные и асфальтобетон (горячие и теплые для плотного асфальтобетона мелко и крупнозернистые, песчаные), марка II, тип Д т	18.1584		275.41			5001				
ИТОГО (прямые затраты) по смете							0	21016	396	5358 417		28.54 21.6
Индексация в текущие цены **по позициям 1-3:** Зарплата: 393.63*10.9 Эксплуатация машин: 5353.37*6.9 в т.ч.зарплата: 416.94*10.9 Материалы: 287.94*7.19 Основные материалы: 71684 в том числе (прямые затраты без начислений):								151015	4313	36970 4545		

Разработано с использованием программы "Гектор: Сметчик-строитель"

N/N п/п	Шифр, N позиции норм.	Наименование работ и затрат, единица измерения	Количество	Стоимость ед., руб.			Общая стоимость, руб.				Затраты труда рабочих/ механизаторов, чел-ч	
				Оборудо-вания	Монтажных работ		Оборудо-вания	Монтажных работ				
					Всего	Эсп.маш.		Всего	Основной зарплаты	Эксп.маш.	на един.	всего
					основной зарплаты	в т.ч. зарплаты				в т.ч. зарплаты		
71684=9970*7.19 (4100009 Асфальтобетонные смеси дорожные, аэродромные и асфальтобетон (горячие и теплые для плотного асфальтобетона мелко и крупнозернистые, песчаные), марка II, тип Д, позиция 3) ИТОГО: 114983.09 **по позиции 4:** Зарплата: 2.05*10.9 Эксплуатация машин: 4.53*6.9 Материалы: 3*7.19 Основные материалы: 35957 в том числе (прямые затраты без начислений): 35957=5001*7.19 (4100009 Асфальтобетонные смеси дорожные, аэродромные и асфальтобетон (горячие и теплые для плотного асфальтобетона мелко и крупнозернистые, песчаные), марка II, тип Д, позиция 4) ИТОГО: 36032.14												
Накладные расходы от з/п основных рабочих и механизаторов 120.7% (142%*0.85)								10691	5206	5485 5485		
И Т О Г О с накладными расходами								161706	9519	42455 10030		
Сметная прибыль от з/п основных рабочих и механизаторов 64.6% (95%*0.8*0.85)								5722	2786	2936 2936		
И Т О Г О со сметной прибылью								167428	12305	45391 12966		

Налог на добавленную стоимость 18% 30137

ИТОГО 197565

(Сто девяносто семь тысяч пятьсот шестьдесят пять руб. 00 коп.)