



Российская Федерация  
Новгородская область

АДМИНИСТРАЦИЯ МАЛОВИШЕРСКОГО МУНИЦИПАЛЬНОГО РАЙОНА

## ПОСТАНОВЛЕНИЕ

от 16.01.2017 № 12  
г. Малая Вишера

### **Об утверждении проекта межевания территории, изменении адреса и вида разрешенного использова- ния земельного участка**

В соответствии со статьей 43 Градостроительного кодекса Российской Федерации, статьей 4 Федерального закона от 29 декабря 2004 года № 191-ФЗ «О введении в действие Градостроительного кодекса Российской Федерации», федеральными законами от 28 декабря 2013 года N 443-ФЗ «О федеральной информационной адресной системе и о внесении изменений в Федеральный закон "Об общих принципах организации местного самоуправления в Российской Федерации"», от 06 октября 2003 года № 131-ФЗ «Об общих принципах организации местного самоуправления в Российской Федерации», постановлением Правительства Российской Федерации от 22 мая 2015 года № 492 «О составе сведений об адресах, размещаемых в государственном адресном реестре, порядке межведомственного информационного взаимодействия при проведении государственного адресного реестра, о внесении изменений и признании утратившими силу некоторых актов Правительства Российской Федерации», Классификатором видов разрешенного использования земельных участков, утвержденным приказом Министерства экономического развития Российской Федерации от 01 сентября 2014 года № 540, Правилами присвоения, изменения и аннулирования адресов, утвержденными постановлением Правительства Российской Федерации от 19 ноября 2014 года № 1221, Правилами землепользования и застройки Маловишерского городского поселения, утвержденными решением Совета депутатов Маловишерского городского поселения от 27.10.2016 № 94, статьей 32.1 Устава Маловишерского муниципального района,

### **ПОСТАНОВЛЯЮ:**

1. Утвердить прилагаемый проект межевания территории под многоквартирным жилым домом, расположенным по адресу: Российская Федерация, Новгородская область, Маловишерский муниципальный район,

Маловишерское городское поселение, г. Малая Вишера, ул. Заводской Домострой, з/у 3.

2. Земельному участку с кадастровым номером 53:08:0010223:16:

2.1. Изменить адрес с "Новгородская область, р-н Маловишерский, Маловишерское городское поселение, г Малая Вишера, ул. Заводской Домострой, 3" на "Российская Федерация, Новгородская область, Маловишерский муниципальный район, Маловишерское городское поселение, г. Малая Вишера, ул. Заводской Домострой, з/у 3";

2.2. Изменить вид разрешенного использования земельного участка с "под жилую застройку средней этажности" на "малоэтажная многоквартирная жилая застройка (код 2.1.1)".

3. Опубликовать постановление в бюллетене «Возрождение».

**Глава администрации Н.А.Маслов**

## УТВЕРЖДЕН

постановлением Администрации  
муниципального района  
от 16.01.2017 № 12

### ПРОЕКТ МЕЖЕВАНИЯ ТЕРРИТОРИИ

под многоквартирным жилым домом, расположенным по адресу:  
Российская Федерация, Новгородская область, Маловишерский  
муниципальный район, Маловишерское городское поселение, г. Малая Вишера,  
ул. Заводской Домострой, з/у 3

#### 1. Общие положения

Проект межевания территории разработан в соответствии с Земельным кодексом Российской Федерации, Градостроительным кодексом Российской Федерации, Правилами землепользования и застройки Маловишерского городского поселения, утвержденными решением Совета депутатов Маловишерского городского поселения от 27.10.2016 № 94, Приказом Минземстроя РФ от 26.08.1998 №59 «Об утверждении Методических указаний по расчету нормативных размеров земельных участков в кондоминиумах».

Подготовка проекта межевания территории осуществляется применительно к застроенным и подлежащим застройке территориям, расположенным в границах элементов планировочной структуры.

Проект межевания территории разрабатывается в целях определения местоположения границ, образуемых и изменяемых земельных участков.

Подготовка проекта межевания территорий осуществляется в составе проектов планировки территорий или в виде отдельного документа.

При подготовке проекта межевания территории определение местоположения границ, образуемых и изменяемых земельных участков осуществляется в соответствии с градостроительными регламентами и нормами отвода земельных участков для конкретных видов деятельности, установленными в соответствии с федеральными законами, техническими регламентами.

Подготовка проекта межевания подлежащих застройке территорий осуществляется в целях установления границ незастроенных земельных участков, а также установления границ функциональных и территориальных зон, уточнения градостроительных регламентов.

#### 2. Сведения о земельном участке в соответствии с данными государственного кадастра недвижимости

Кадастровый номер земельного участка	53:08:0010223:16
Номер кадастрового квартала	53:08:0010223
Предыдущие кадастровые номера	53:08:010223:0016
Адрес (описание местоположения)	Новгородская область, р-н Маловишерский, Маловишерское городское поселение, г Малая Вишера, ул Заводской Домострой, 3
Категория земель	Земли населенных пунктов
Разрешенное использование	Под жилую застройку средней этажности

Площадь	500 кв.м.
Кадастровая стоимость	1844800 руб.
Сведения о правах	Сведения о регистрации прав отсутствуют
Особые отметки:	Граница земельного участка не установлена в соответствии с требованиями земельного законодательства

### 3. Сведения о площади, адресе, уточняемого земельного участка, и устанавливаемом виде разрешенного использования

Обозначение земельного участка	:3У1
Кадастровый номер земельного участка	53:08:0010223:16
Адрес участка	Российская Федерация, Новгородская область, Маловишерский муниципальный район, Маловишерское городское поселение, г. Малая Вишера, ул. Заводской Домострой, з/у 3
Площадь земельного участка	817,94 кв. м.
Разрешенный вид использования	малоэтажная многоквартирная жилая застройка (код 2.1.1)
Категория земель	земли населенных пунктов
Территориальная зона	«Зона застройки малоэтажными жилыми домами» (буквенное обозначение Ж2)

### 4. Сведения о градостроительных регламентах

Уточняемый земельный участок расположен в границах территориальной зоны «Зона застройки малоэтажными жилыми домами» (буквенное обозначение Ж2).

Градостроительные регламенты определяются в соответствии с Правилами землепользования и застройки Маловишерского городского поселения, утвержденными решением Совета депутатов Маловишерского городского поселения от 27.10.2016 № 94. Виды разрешенного использования земельных участков и объектов капитального строительства для территориальной зоны установлены статьей 64 (таблица 6) Правил землепользования и застройки Маловишерского городского поселения и имеют следующие параметры:

Основные виды разрешенного использования	Код	Условно разрешенные виды использования	Код	Вспомогательные виды разрешенного использования	Код
1	2	3	4	5	6
Для индивидуального жилищного строительства	2.1	Среднеэтажная жилая застройка	2.5	-	-
Малоэтажная многоквартирная жилая застройка	2.1.1	Передвижное жильё	2.4	-	-
Для ведения личного подсобного хозяйства	2.2	Обслуживание жилой застройки	2.7	-	-

1	2	3	4	5	6
Блокированная жилая застройка	2.3			-	-
Объекты гаражного назначения	2.7.1	Общественное использование объектов капитального строительства	3.0	-	-
Коммунальное обслуживание	3.1	Социальное обслуживание	3.2	-	-
Спорт	5.1	Бытовое обслуживание	3.3	-	-
Земельные участки (территории) общего пользования	12.0	Амбулаторно- поликлиническое обслуживание	3.4.1	-	-
Ведение огородничества	13.1	Дошкольное, начальное и среднее общее образование	3.5.1	-	-
-	-	Культурное развитие	3.6	-	-
-	-	Общественное управление	3.8	-	-
-	-	Рынки	4.3	-	-
-	-	Магазины	4.4	-	-
-	-	Банковская и страховая деятельность	4.5	-	-
-	-	Общественное питание	4.6	-	-
-	-	Гостиничное обслуживание	4.7	-	-
-	-	Охрана природных территорий	9.1	-	-
-	-	Историко-культурная деятельность	9.3	-	-

### 5. Сведения о параметрах разрешенного строительства

Плотность и параметры застройки территории устанавливаются в соответствии с Правилами землепользования и застройки Маловишерского городского поселения, утвержденными решением Совета депутатов Маловишерского городского поселения от 27.10.2016 № 94 для территориальной зоны «Зона застройки малоэтажными жилыми домами» (буквенное обозначение Ж2). Предельные (максимальными и (или) минимальными) размеры земельных участков и предельные параметры разрешенного строительства, реконструкции объектов капитального строительства установлены статьей 64 (таблица 7) Правил землепользования и застройки Маловишерского городского поселения, и имеют следующие параметры:

№ п/п	Описание параметров территориальной зоны «Зона застройки малоэтажными жилыми домами» (буквенное обозначение Ж2)	Значение параметров
1	2	3

1	2	3
1.	Предельные размеры земельных участков:	
1.1.	минимальные и (или) максимальные размеры земельных участков: длина (м)/ ширина (м)	не подлежит установлению
1.2.	минимальная площадь земельного участка, в том числе по видам разрешенного использования:	
	для индивидуального жилищного строительства (код 2.1), (м <sup>2</sup> )	500
	для ведения личного подсобного хозяйства (код 2.2), (м <sup>2</sup> )	500
	ведение огородничества (код 13.1), (м <sup>2</sup> )	100
	объекты гаражного назначения	18
	прочие виды (коды), (м <sup>2</sup> )	400
1.3	максимальная площадь земельного участка, в том числе по видам разрешенного использования:	
	для индивидуального жилищного строительства (код 2.1), (м <sup>2</sup> )	2000
	для ведения личного подсобного хозяйства (код 2.2), (м <sup>2</sup> )	3000
	ведение огородничества (код 13.1), (м <sup>2</sup> )	1500
	объекты гаражного назначения	65
	прочие виды (коды), (м <sup>2</sup> )	600
2.	Минимальные отступы от границ земельных участков, (м)	3
3.	Предельное количество этажей и/или предельная высота зданий, строений, сооружений:	
3.1.	предельное количество этажей	3
3.2.	предельная высота зданий, строений, сооружений (м)	16
4.	Максимальный процент застройки в границах земельного участка, (%)	70
	Иные показатели:	
5.	Минимальный отступ объектов от красной линии:	
5.1	отступ от красной линии со стороны примыкающей к территории общего пользования, (м)	5
5.2	в остальных случаях, (м)	3
6.	Максимальная высота ограждения (м)	2
7.	Минимальный процент прозрачности ограждения (%):	
7.1	со стороны примыкающей к территории общего пользования	50
7.2	в остальных случаях	не подлежит установлению
8.	Коэффициент застройки	0,2
9.	Коэффициент плотности застройки	0,4

## 6. Сведения о наличии ограничений использования земельного участка

Вдоль границы проектируемого земельного участка от поворотной точки н4-н3, от н3-н2 проходит линия ВЛ-0,4 кВ, от поворотной точки н4-н1 сети канализации. На чертеже межевание территории линия ВЛ и сети канализации отображены, а также нанесены охранные зоны данных сетей ВЛ-0,4 кВ - 2м в каждую сторону, канализации - 3м в каждую сторону.

Ограничения использования земельных участков и объектов капитального строительства в охранных зонах объектов электросетевого хозяйства, установлены статьей 101 (таблица 65) Правил землепользования и застройки Маловишерского городского поселения, и имеют следующие параметры:

Наименование зоны с особыми условиями использования территории	Охранные зоны объектов электросетевого хозяйства
1	2
<p>Основные характеристики и размеры зон с особыми условиями использования территории</p>	<p>Охранные зоны устанавливаются для всех объектов электросетевого хозяйства исходя из требований к границам установления охранных зон согласно приложению.</p> <p>Границы охранной зоны в отношении отдельного объекта электросетевого хозяйства определяются организацией, которая владеет им на праве собственности или ином законном основании (далее - сетевая организация).</p> <p>Сетевая организация обращается в федеральный орган исполнительной власти, осуществляющий федеральный государственный энергетический надзор, с заявлением о согласовании границ охранной зоны в отношении отдельных объектов электросетевого хозяйства, которое должно быть рассмотрено в течение 15 дней с даты его поступления в соответствующий орган.</p> <p>После согласования границ охранной зоны сетевая организация обращается в федеральный орган исполнительной власти, осуществляющий кадастровый учет и ведение государственного кадастра недвижимости (орган кадастрового учета), с заявлением о внесении сведений о границах охранной зоны в документы государственного кадастрового учета недвижимого имущества, на основании которого указанный федеральный орган исполнительной власти принимает решение о внесении в документы государственного кадастрового учета недвижимого имущества сведений о границах охранной зоны.</p> <p>Охранная зона считается установленной с даты внесения в документы государственного кадастрового учета сведений о ее границах.</p> <p>Охранные зоны подлежат маркировке путем установки за счет сетевых организаций предупреждающих знаков, содержащих указание на размер охранной зоны, информацию о соответствующей сетевой организации, а также необходимость соблюдения предусмотренных ограничений.</p> <p>Охранные зоны устанавливаются:</p>

1	2
	<p>а) вдоль воздушных линий электропередачи - в виде части поверхности участка земли и воздушного пространства (на высоту, соответствующую высоте опор воздушных линий электропередачи), ограниченной параллельными вертикальными плоскостями, отстоящими по обе стороны линии электропередачи от крайних проводов при неотклоненном их положении на следующем расстоянии:</p> <p>Проектный номинальный класс напряжения</p> <p>до 1 кВ      2м</p> <p>1 – 20 кВ    10м (5м - для линий с самонесущими или изолированными проводами, размещенных в границах населенных пунктов)</p> <p>35 кВ                      15м</p> <p>110 кВ                      20м</p> <p>150, 220 кВ                25м</p> <p>300, 500, +/- 400 кВ    30м</p> <p>750, +/- 750 кВ         40м</p> <p>1150 кВ                    55м;</p> <p>б) вдоль подземных кабельных линий электропередачи - в виде части поверхности участка земли, расположенного под ней участка недр (на глубину, соответствующую глубине прокладки кабельных линий электропередачи), ограниченной параллельными вертикальными плоскостями, отстоящими по обе стороны линии электропередачи от крайних кабелей на расстоянии 1 метра (при прохождении кабельных линий напряжением до 1 киловольта в городах под тротуарами - на 0,6 метра в сторону зданий и сооружений и на 1 метр в сторону проезжей части улицы);</p> <p>в) вдоль подводных кабельных линий электропередачи - в виде водного пространства от водной поверхности до дна, ограниченного вертикальными плоскостями, отстоящими по обе стороны линии от крайних кабелей на расстоянии 100 метров;</p> <p>г) вдоль переходов воздушных линий электропередачи через водоемы (реки, каналы, озера и др.) - в виде воздушного пространства над водной поверхностью водоемов (на высоту, соответствующую высоте опор воздушных линий электропередачи), ограниченного вертикальными плоскостями, отстоящими по обе стороны линии электропередачи от крайних проводов при неотклоненном их положении для судоходных водоемов на расстоянии 100 метров, для несудоходных водоемов - на расстоянии, предусмотренном для установления охранных зон вдоль воздушных линий электропередачи.</p>
<p>Устанавливаемые ограничения в использовании земельных участков и объектов капитального строительства</p>	<p>В охранных зонах запрещается осуществлять любые действия, которые могут нарушить безопасную работу объектов электросетевого хозяйства, в том числе привести к их повреждению или уничтожению, и (или) повлечь причинение вреда жизни, здоровью граждан и имуществу физических или юридических лиц, а также повлечь нанесение экологического ущерба и возникновение пожаров, в том числе:</p>



1	2
	<p>а) набрасывать на провода и опоры воздушных линий электропередачи посторонние предметы, а также подниматься на опоры воздушных линий электропередачи;</p> <p>б) размещать любые объекты и предметы (материалы) в пределах созданных в соответствии с требованиями нормативно-технических документов проходов и подъездов для доступа к объектам электросетевого хозяйства, а также проводить любые работы и возводить сооружения, которые могут препятствовать доступу к объектам электросетевого хозяйства, без создания необходимых для такого доступа проходов и подъездов;</p> <p>в) находиться в пределах огороженной территории и помещениях распределительных устройств и подстанций, открывать двери и люки распределительных устройств и подстанций, производить переключения и подключения в электрических сетях (указанное требование не распространяется на работников, занятых выполнением разрешенных в установленном порядке работ), разводить огонь в пределах охранных зон вводных и распределительных устройств, подстанций, воздушных линий электропередачи, а также в охранных зонах кабельных линий электропередачи;</p> <p>г) размещать свалки;</p> <p>д) производить работы ударными механизмами, сбрасывать тяжести массой свыше 5 тонн, производить сброс и слив едких и коррозионных веществ и горюче-смазочных материалов (в охранных зонах подземных кабельных линий электропередачи).</p> <p>В охранных зонах, установленных для объектов электросетевого хозяйства напряжением свыше 1000 вольт, запрещается:</p> <p>а) складировать или размещать хранилища любых, в том числе горюче-смазочных, материалов;</p> <p>б) размещать детские и спортивные площадки, стадионы, рынки, торговые точки, полевые станы, загоны для скота, гаражи и стоянки всех видов машин и механизмов, за исключением гаражей-стоянок автомобилей, принадлежащих физическим лицам, проводить любые мероприятия, связанные с большим скоплением людей, не занятых выполнением разрешенных в установленном порядке работ (в охранных зонах воздушных линий электропередачи);</p> <p>в) использовать (запускать) любые летательные аппараты, в том числе воздушных змеев, спортивные модели летательных аппаратов (в охранных зонах воздушных линий электропередачи);</p> <p>г) бросать якоря с судов и осуществлять их проход с отданными якорями, цепями, лотами, волокушами и тралами (в охранных зонах подводных кабельных линий электропередачи);</p> <p>д) осуществлять проход судов с поднятыми стрелами кранов и других механизмов (в охранных зонах воздушных линий электропередачи).</p> <p>В пределах охранных зон без письменного решения о согласовании сетевых организаций юридическим и</p>

1	2
	<p>физическим лицам запрещаются:</p> <p>а) строительство, капитальный ремонт, реконструкция или снос зданий и сооружений;</p> <p>б) горные, взрывные, мелиоративные работы, в том числе связанные с временным затоплением земель;</p> <p>в) посадка и вырубка деревьев и кустарников;</p> <p>г) дноуглубительные, землечерпальные и погрузочно-разгрузочные работы, добыча рыбы, других водных животных и растений придонными орудиями лова, устройство водоемов, колка и заготовка льда (в охранных зонах подводных кабельных линий электропередачи);</p> <p>д) проход судов, у которых расстояние по вертикали от верхнего крайнего габарита с грузом или без груза до нижней точки провеса проводов переходов воздушных линий электропередачи через водоемы менее минимально допустимого расстояния, в том числе с учетом максимального уровня подъема воды при паводке;</p> <p>е) проезд машин и механизмов, имеющих общую высоту с грузом или без груза от поверхности дороги более 4,5 метра (в охранных зонах воздушных линий электропередачи);</p> <p>ж) земляные работы на глубине более 0,3 метра (на вспахиваемых землях на глубине более 0,45 метра), а также планировка грунта (в охранных зонах подземных кабельных линий электропередачи);</p> <p>з) полив сельскохозяйственных культур в случае, если высота струи воды может составить свыше 3 метров (в охранных зонах воздушных линий электропередачи);</p> <p>и) полевые сельскохозяйственные работы с применением сельскохозяйственных машин и оборудования высотой более 4 метров (в охранных зонах воздушных линий электропередачи) или полевые сельскохозяйственные работы, связанные с вспашкой земли (в охранных зонах кабельных линий электропередачи).</p> <p>11. В охранных зонах, установленных для объектов электросетевого хозяйства напряжением до 1000 вольт, без письменного решения о согласовании сетевых организаций запрещается:</p> <p>а) размещать детские и спортивные площадки, стадионы, рынки, торговые точки, полевые станы, загоны для скота, гаражи и стоянки всех видов машин и механизмов (в охранных зонах воздушных линий электропередачи);</p> <p>б) складировать или размещать хранилища любых, в том числе горюче-смазочных, материалов;</p> <p>в) устраивать причалы для стоянки судов, барж и плавучих кранов, бросать якоря с судов и осуществлять их проход с отданными якорями, цепями, лотами, волокушами и тралами (в охранных зонах подводных кабельных линий электропередачи).</p>
<p>Основание установления ограничений</p>	<p>Постановление Правительства Российской Федерации от 24.02.2009 №160 «О порядке установления охранных зон объектов электросетевого хозяйства и особых условий использования земельных участков, расположенных в границах таких зон»</p>

Ограничения использования земельных участков и объектов капитального строительства в охранных зонах канализационных систем и сооружений, установлены статьей 109 (таблица 73) Правил землепользования и застройки Маловишерского городского поселения, и имеют следующие параметры:

Наименование зоны с особыми условиями использования территории	Охранные зоны канализационных систем и сооружений
Основные характеристики и размеры зон с особыми условиями использования территории	Согласно Правилам технической эксплуатации систем и сооружений коммунального водоснабжения и канализации
Устанавливаемые ограничения в использовании земельных участков и объектов капитального строительства	Запрещается любая хозяйственная деятельность, за исключением хозяйственной и иной деятельности, при которой обеспечивается безопасность эксплуатации объектов
Основание установления ограничений	МДК 3-02.2001. Правила технической эксплуатации систем и сооружений коммунального водоснабжения и канализации

#### **7. Сведения о наличии красных линий**

В границах проектирования красные линии не установлены.

#### **8. Сведения о наличии территории объектов культурного наследия**

На проектируемой территории отсутствуют территории объектов культурного наследия, включенные в единый государственный реестр объектов культурного наследия (памятников истории культуры и Российской Федерации).

Территория, рассматриваемая в проекте межевания, не относится к территории исторического поселения.

#### **9. Сведения об установлении публичных сервитутов**

Установление публичных сервитутов не планируется.

#### **10. Расчет нормативных размеров земельных участков многоквартирных жилых домов**

Размер земельного участка занятого зданием, строением, сооружением и необходимым для их использования, устанавливается в соответствии с утвержденными в установленном порядке нормами отвода земель для конкретных видов деятельности или в соответствии с правилами землепользования и застройки, землеустроительной, градостроительной и проектной документацией.

Статья 36 Жилищного кодекса РФ устанавливает, что собственникам помещений в многоквартирном доме на праве общей долевой собственности в числе прочего имущества принадлежит и земельный участок, на котором расположен данный дом, с элементами озеленения и благоустройства, иные предназначенные для обслуживания, эксплуатации и благоустройства данного дома и расположенные на указанном земельном участке объекты. При этом границы и размер земельного участка, на котором расположен многоквартирный дом, определяются в соответствии с требованиями

земельного законодательства и законодательства о градостроительной деятельности.

При определении нормативных размеров земельных участков многоквартирных жилых домов применялись Методические указания по расчету нормативных размеров земельных участков в кондоминиумах СП 30-101-98 (Свод правил по проектированию и строительству).

В соответствии с Методическими указаниями нормативная площадь земельного участка многоквартирного жилого дома рассчитывается путем умножения общей площади жилых помещений на удельный показатель земельной доли по формуле

$$S_{\text{норм}} = S_{\text{к}} \times Y_{\text{з.д.}}$$

где:

$S_{\text{норм}}$  - нормативный размер земельного участка в кондоминиуме, м<sup>2</sup>;

$S_{\text{к}}$  - общая площадь жилых помещений в кондоминиуме, м<sup>2</sup>;

$Y_{\text{з.д.}}$  - удельный показатель земельной доли для зданий разной этажности.

Удельный показатель земельной доли определяется согласно Приложения А Методических указаний в зависимости от этажности и года постройки многоквартирного жилого дома.

### 11. Расчет площади земельного участка под многоквартирным жилым домом

Обозначение земельного участка на чертеже	Адрес многоквартирного жилого дома	Год постройки	Общая площадь жилых помещений, кв. м	Удельный показатель земельной доли	Нормативный размер земельного участка в кондоминиуме, кв. м	Площадь земельного участка согласно сведениям ГКН	Проектная площадь земельного участка, кв. м	Более нормативной, кв. м
:ЗУ1	Российская Федерация, Новгородская область, Маловишерский муниципальный район, Маловишерское городское поселение, г. Малая Вишера, ул. Заводской Домострой, д. 3	1937	269,5	2,84	765,38	500	817,94	52,56


### 12. Таблица координат поворотных точек границ образуемого земельного участка

№ точки	X, м	Y, м
н1	614049,23	2234503,67

№ точки	X, м	Y, м
н2	614042,63	2234501,60
н3	614036,85	2234499,77
н4	614019,06	2234494,20
н5	614030,86	2234468,67
н6	614057,05	2234477,54
н1	614049,23	2234503,67

### 13. Графические материалы проекта межевания

#### 13.1. Чертеж межевания территории

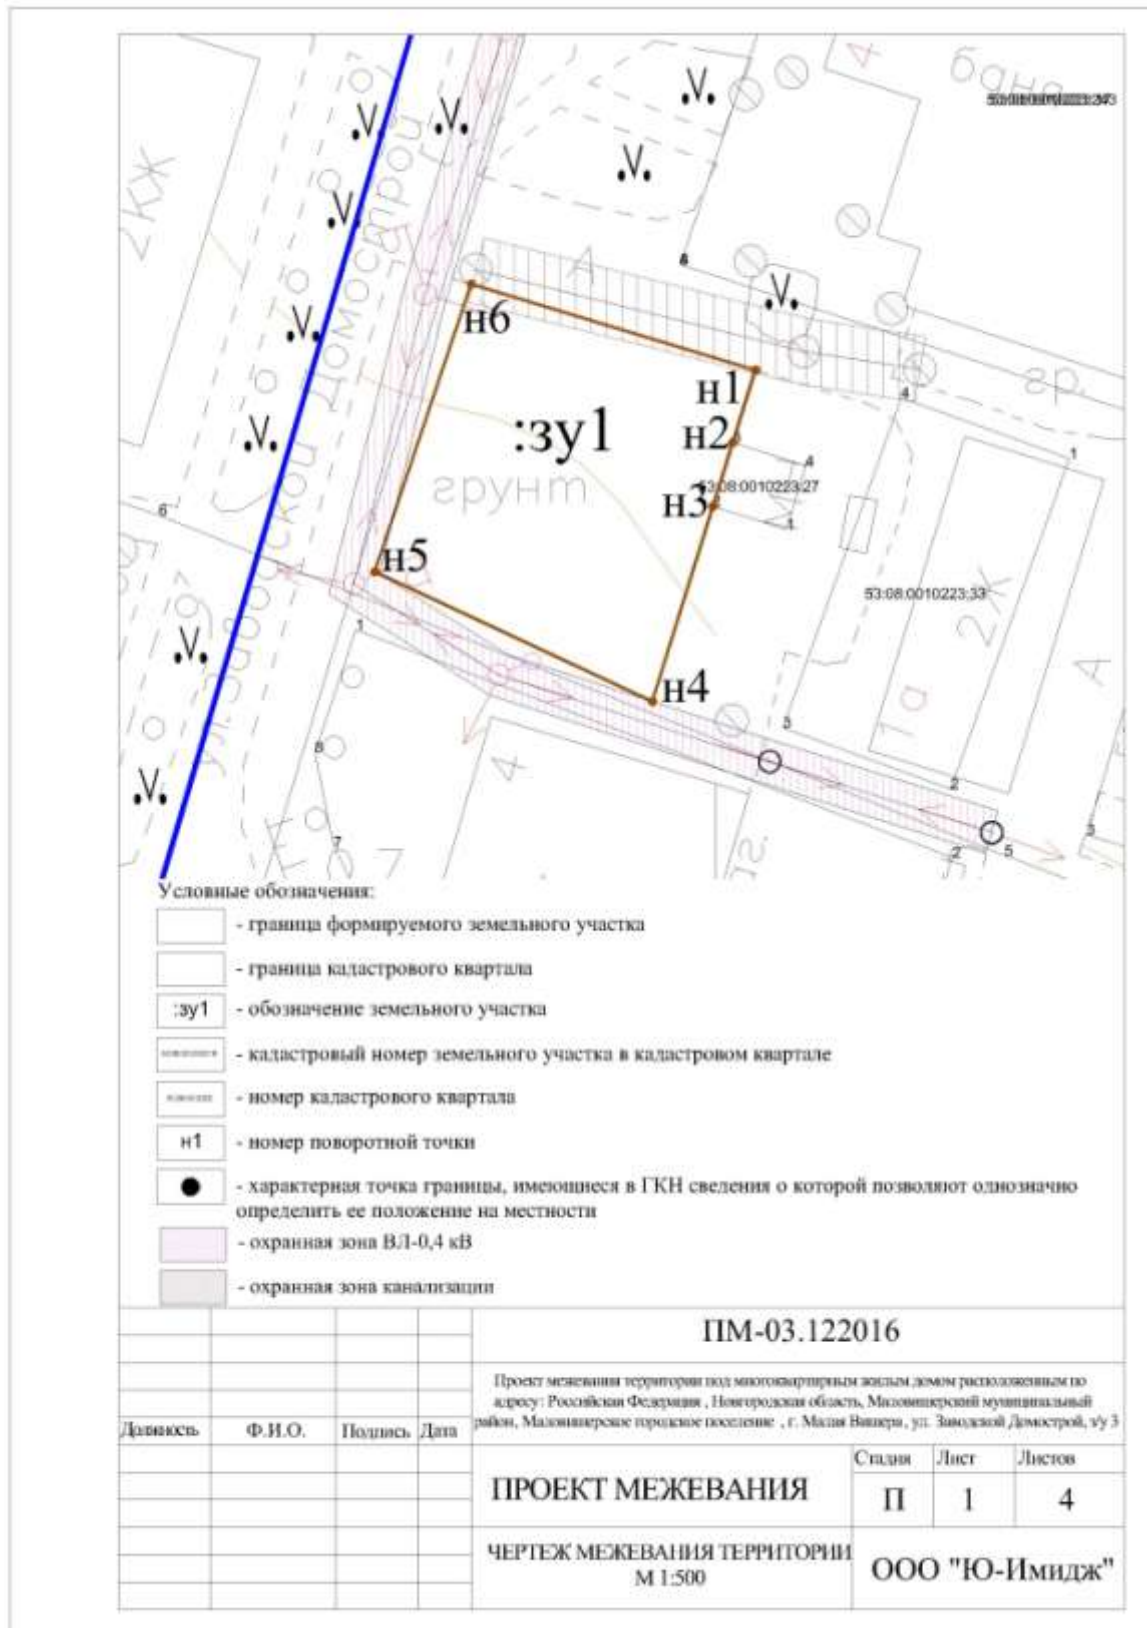

### 13.2. Схема расположения участков в границах элемента планировочной структуры (квартале)



**13.3 Схема расположения земельных участков на карте градостроительного зонирования**




Функциональные зоны:

- Ж 1** - зона застройки индивидуальными жилыми домами
- О 2** - зона делового, общественного и коммерческого назначения
- П** - производственная зона
- Т** - зона транспортной инфраструктуры
- ТОП** - территория общего пользования

				<b>ПМ-03.122016</b>						
				Проект межевания территории под многоквартирным жилым домом расположенным по адресу: Российская Федерация, Новгородская область, Маловишерский муниципальный район, Маловишерское городское поселение, г. Малая Вишера, ул. Западная Демонстрация, з/у 3						
Дуваксь	Ф.И.О.	Подпись	Дата	<b>ПРОЕКТ МЕЖЕВАНИЯ</b>						
				Схема расположения земельных участков на карте градостроительного зонирования М 1:500						
				<table border="1" style="border-collapse: collapse; width: 100%;"> <tr> <td style="font-size: x-small;">Стадия</td> <td style="font-size: x-small;">Лист</td> <td style="font-size: x-small;">Листов</td> </tr> <tr> <td style="text-align: center; font-weight: bold;">П</td> <td style="text-align: center; font-weight: bold;">3</td> <td style="text-align: center; font-weight: bold;">4</td> </tr> </table>	Стадия	Лист	Листов	П	3	4
Стадия	Лист	Листов								
П	3	4								
				ООО "Ю-Имидж"						



13.4. Схема границ с особыми условиями использования территории

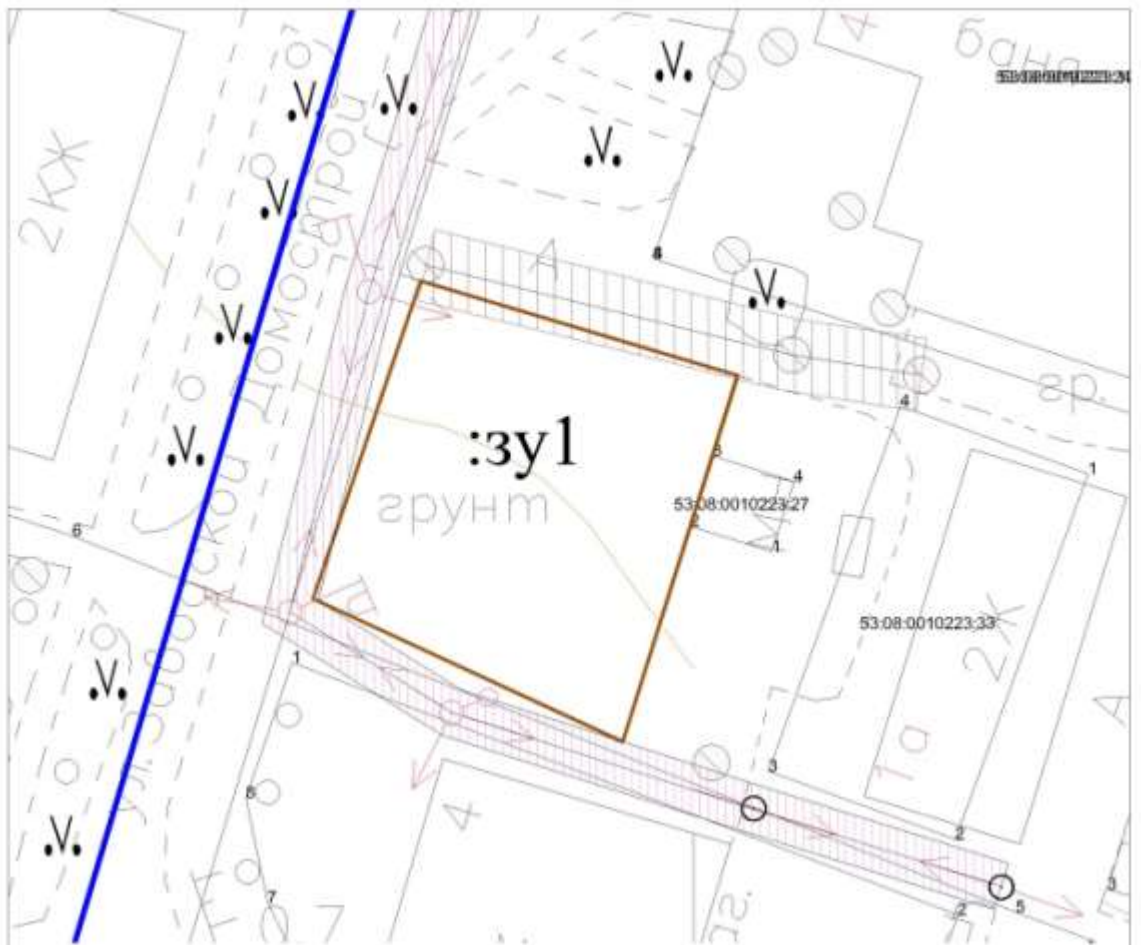

Границы зон с особыми условиями использования территорий:

- охранный зона ВЛ-0,4 кВ
- охранный зона канализации
- охранный зона теплосети

				<b>ПМ-03.122016</b>		
				Проект межевания территории под многоквартирным жилым домом расположенным по адресу: Российская Федерация, Новгородская область, Маловишерский муниципальный район, Маловишерское городское поселение, г. Малая Вишера, ул. Заводской Домострой, з/у 3		
Должность	Ф.И.О.	Подпись	Дата		Студия	Лист
				<b>ПРОЕКТ МЕЖЕВАНИЯ</b>	П	4
				Схема границ с особыми условиями использования территории М 1:500	4	4
					<b>ООО "Ю-Имидж"</b>	