



Российская Федерация
Новгородская область

АДМИНИСТРАЦИЯ МАЛОВИШЕРСКОГО МУНИЦИПАЛЬНОГО РАЙОНА

ПОСТАНОВЛЕНИЕ

от 15.05.2017 № 571
г. Малая Вишера

Об утверждении дизайн-проекта обустройства городского парка и перечня мероприятий по благоустройству городского парка в 2017 году

В соответствии с Федеральным законом от 06 октября 2003 года № 131-ФЗ «Об общих принципах организации местного самоуправления в Российской Федерации», постановлением Правительства РФ от 30 января 2017 года № 101 «О предоставлении и распределении в 2017 году субсидий из федерального бюджета бюджетам субъектов Российской Федерации на поддержку обустройства мест массового отдыха населения (городских парков)», Порядком предоставления субсидий бюджетам муниципальных образований Новгородской области на реализацию мероприятий муниципальных программ, направленных на обустройство городских парков, утвержденным постановлением Правительства Новгородской области от 28.10.2013 № 321, постановлением Администрации муниципального района от 13.04.2017 № 384 «О выборе мероприятий по благоустройству городского парка в 2017 году», на основании решений общественной комиссии по обеспечению реализации приоритетного проекта «Формирование современной городской среды» на территории Маловишерского городского поселения на 2017 год и комиссии по рассмотрению и оценке предложений граждан, организаций о выборе мероприятий по благоустройству городского парка,

ПОСТАНОВЛЯЮ:

1. Утвердить прилагаемый дизайн-проект обустройства городского парка.
2. Утвердить следующий перечень мероприятий по благоустройству городского парка в 2017 году:
 - отсыпка заболоченной территории перед парком;
 - вырубка старых деревьев;
 - установка скамеек;
 - очистка территории парка от кустов;
 - прочистка русло ручья.
3. Опубликовать постановление в бюллетене «Возрождение».

Глава администрации Н.А.Маслов

УТВЕРЖДЕН
постановлением Администрации
муниципального района
от 15.05.2017 № 571

ДИЗАЙН-ПРОЕКТ
обустройства городского парка

1. Цели и задачи разработки дизайн-проекта организации городского парка

Целью разработки дизайн-проекта является комплексное развитие и благоустройство городского парка как единство многофункциональных социальных и культурных объектов.

Задачей дизайн-проекта является показать распределение рекреационной нагрузки на парк как зону общегородской доступности и развитие природного комплекса как центра активного отдыха населения.

Предметом деятельности является развитие культурно-массового отдыха населения, пропаганда физической культуры, спорта и активного досуга.

Основными видами деятельности являются:

создание условий для организации и проведения культурно-массовых мероприятий на территории парка (молодежных досуговых мероприятий, презентаций, праздников, фестивалей, выставок, лекций, шоу-программ, дискотек, профессиональных праздников, юбилейных дат и т.д.);

организация благоустройства и обеспечение чистоты на подведомственных территориях (содержание, ремонт, капитальный ремонт и реконструкция объектов благоустройства, объектов озеленения, объектов освещения, дорожно-тропиночной системы, увеличение разнообразных местных видов растений, реконструкция и развитие ландшафтной архитектуры).

2. Принципы развития городского парка

Дизайн-проект определяет основные принципы развития парка:

1. Принцип единства, выражющийся в комплексной работе по созданию условий для массового отдыха.

2. Признания неразрывности и целостности природного и культурного наследий, учета многообразия их смешанных форм, сочетающих природные и культурные ценности.

3. Приоритета культурного ландшафта в сфере совершенствования и сохранения садово-парковой среды.

4. Дифференцированного подхода в организации работы с различной аудиторией, специфики и особенности которых определяют выбор стратегии развития парка.

Дизайн-проект развития парка предусматривает комплекс организационных, экономических, хозяйственных, социальных, культурных и других мероприятий, реализуемых за счет бюджетных средств и средств привлеченных инвесторов.

В рамках данного дизайн-проекта приводится перечень решений, необходимых для последующего проведения детальных проектных работ по подготовке проектно-сметной документации с учетом современных требований по ландшафтному дизайну, экологии, санитарно-эпидемиологическим нормам и противопожарной безопасности.

3. Основные направления развития городского парка

В качестве основных и приоритетных направлений развития можно выделить:

- Благоустройство;
- Аттракционы;
- спортивно-оздоровительная деятельность;
- культурно-досуговая деятельность;
- торговля и предпринимательство.

3.1. Благоустройство

Одной из главных задач по благоустройству городского парка является проведение комплекса работ связанных с выделением живописных элементов ландшафта, формированием ярусности насаждений и восстановлением видового состава.

Первоочередными являются работы по приведению в порядок существующих зеленых насаждений.

Необходимо проведение работ по санитарной и формовочной обрезке деревьев парка, уборка сухих и аварийных деревьев.

Проведение работ по очистке и осветлению древостоя будет способствовать сохранению и возобновлению травянистой флоры парка.

Установка малых архитектурных форм, создание новых цветников, посадка кустарника, разнообразит и облагородит облик парка. Изделия могут быть из камня и бетона, дерева, пластика или из любых других современных высокотехнологичных, экологически безопасных материалов. Для снижения антропогенной нагрузки на газоны необходимо восстановление дорожно-тропиночной сети.

Существует множество малых архитектурных форм для установки в парках культуры и отдыха, которые также можно рассматривать для установки на территории городского парка.

Наряду с организацией благоустройства необходимо совершенствование информационного пространства парка.

В дизайн-проекте предусматривается развитие и повышение информированности посетителей, для этого необходимо установка информационных стендов и указателей, устройство радиофикации в парке.

В результате, сохранение, обогащение и развитие природного комплекса парка будет способствовать улучшению экологической обстановки и эстетического облика города, а также повышению уровня культуры горожан и совершенствованию форм культурного отдыха.

Повышение ценности семейного отдыха, стремление людей провести вечер или выходной день в городском парке создают необходимость насыщения парка объектами развлечения и спорта.

3.2. Аттракционы

Для привлечения на территорию парка детей с родителями, необходимо обустройство и реконструкция зон детских площадок и аттракционов, рассчитанных на обслуживание как детей дошкольного, так и младшего школьного возраста. Детская игровая зона на территории парка может включать в себя комплекс площадок для детей разного возраста, оборудованных спортивно-игровым оборудованием, детский картодром, площадку для проката игрового инвентаря и продажи продуктов питания.

Развлекательная зона аттракционов должна представлять собой комплекс современных и безопасных аттракционов.

3.3. Спортивно-оздоровительная деятельность

Следующим приоритетным направлением развития ставится задача пропаганды и развития физической культуры и спорта.

Предполагается развитие спортивно-оздоровительной зоны, как самостоятельного направления отдыха с привлечением к организации этого вида отдыха специализированных структур города.

Для пропаганды активного зимнего отдыха и физического совершенствования подрастающих поколений, площадки для игр в зимнее время могут использоваться под ледовый каток. К услугам посетителей предоставляется прокат коньков (все размеры), заточка коньков, а также прокат санок-ватрушек надувных для катания по снежным склонам. Ледовый каток используется как для массового катания всех желающих на коньках, так и для спортивных мероприятий, например, хоккея.

В этой связи для любителей зимних видов спорта необходимо предусмотреть устройство лыжни, а любителям активного отдыха летом – велосипедистам обозначить рекомендуемые направления маршрутов движения по парку.

3.4. Культурно-досуговая деятельность

Администрации парка необходимо оказывать содействие в организации и проведении культурно-досуговых и спортивных мероприятий на своей территории.

В этой связи, администрацией парка должна быть разработана и введена система льготного и бесплатного обслуживания отдельных категорий населения, проведения благотворительные акций и программ.

3.5. Торговля и предпринимательство

Неотъемлемой частью концепции является развитие торговли в парках.

На территории парка предлагается установить автоматы с газированной водой, которые в жаркое время года крайне необходимы и удобны посетителям для утоления жажды.

С целью обеспечения благоприятных условий для развития предпринимательства, ориентированного на развитие и популяризацию народных промыслов предлагается установка торгово-выставочных галерей, в которых организована торговля сувенирами.

Для комфорtnого отдыха жителей и туристов на территории парка также предполагается строительство кафе с музыкой и разнообразными видами закусок, горячих и холодных напитков, мороженого и многое другое.

Таким образом, парк, как место традиционного отдыха, должен быть устроен таким образом, чтобы в нём уютно чувствовали себя представители всех возрастных групп и социального положения.

4. Планировочное решение

Планировочное решение разработано в соответствии с техническим заданием заказчика, предложениями поступившими в ходе выполнения работ, а также в соответствии с техническими, противопожарными и санитарными нормами.

Проект включает в себя комплекс решений по организации данной территории, в результате которых парк будет выполнять основное функциональное назначение - обеспечение отдыха посетителей, как культурного, так и развлекательного, в эстетически благоприятной и функционально наполненной среде.

Исходя из этих задач, содержание и форма работы парка сводятся к следующему - организация нескольких наиболее популярных направлений отдыха:

- воспитательный;
- физкультурно-массовый;
- культурно-просветительный;
- эстетико-художественный;
- оздоровительный;
- развлекательный;
- семейный отдых с детьми;
- социально-общественный.

Основной задачей реконструкции существующего парка является создание контрастной, по отношению к городу, архитектурно-художественной обстановки. Тишина, чередование открытых и затененных пространств, гладь водоемов, разнообразие цветников, живописные группы деревьев и кустарников на фоне газонов, органически включенные в этот природный комплекс, повышают эстетическую значимость территории и привлекают посетителей.

Проектируемый парк предназначен для отдыха и досуга населения, как прилегающих городских жилых районов, так и города в целом. Однако учитывая, что под парк приспосабливается существующий зеленый массив, в целях бережного отношения к нему, при разработке функциональной организации и планировочной структуры учитывались особенности этого массива.

Также одной из главных задач проектирования является максимальный охват и удовлетворение потребностей всех слоев населения города, разного возраста, социального статуса и физических возможностей. Таким образом, в парке не существует единой тематической направленности, можно говорить только о тематической направленности отдельных функциональных зон.

Планировочное решение учитывает особенности участка и решено с максимально возможным использованием территории. При разработке функционального зонирования территории парка, наряду с исторически сложившимся расположением некоторых зон, наиболее благоприятным

распределением зон, учитывался и активный рельеф местности, а также потребности населения города в культурном и развлекательном досуге. Исходя из этого, в парке сформированы зоны тихого отдыха с прогулочными и камерными подзонами и зоны активного отдыха с подзонами развлечений, зрелищ, игр и физкультурно-оздоровительной. При определении местоположения зон, максимально учитывалась необходимость разграничения зон активного отдыха от зон спокойного и созерцательного.

5. Функциональное зонирование

Функционально парк делится на ряд независимых или перетекающих друг в друга зон:

- культурно-просветительская;
- зона проведения общественно-городских мероприятий;
- спортивная зона;
- детская игровая зона;
- регулярная зона;
- ландшафтно-экспозиционная зона;
- зона аттракционов;

также на территории парка предполагается несколько специально оборудованных входных зон.

Основная композиционная ось парка представляет собой исторически сложившуюся дорогу, проходящую через всю территорию парка, соединяющую два противоположных входа в парк, от нее отходят второстепенные парковые дорожки, соединяющие главную аллею и различный функциональные зоны парка и остальные входные группы. Композиционное решение парка, изначально торжественно-регулярное, по мере приближения к примыкающей зеленой зоне, становится более свободным, приближенным к существующему рельефу, максимально сохраняющим существующие насаждения. Таким образом эстетика строгой регулярности постепенно перетекает в естественную ландшафтную среду, сохраняя тем самым традиции русской садово-парковой архитектуры, сочетающей в себе эти два направления.

Для обеспечения беспрепятственного передвижения пешеходов по территории парка предусмотрена развитая сеть тротуаров (3.0 и 2.0 метра) нескольких видов покрытий. Ко всем проектируемым на территории зонам и площадкам предусмотрена возможность подъезда спецтехники (снегоуборочных, мусороуборочных и пожарных машин) по парковым дорожкам. При проектировании дорожно-тропиночной сети на территории парка учитывались исторически сложившиеся «протоптанные» маршруты, а также необходимость наличия наряду с прогулочными маршрутами, наиболее коротких связывающих различные зоны парка дорог. В зимнее время часть пешеходных маршрутов может использоваться, как лыжные трассы.

Наряду с организацией дорожных покрытий благоустройство парка может включать в себя при дальнейшей разработке различные виды малых архитектурных форм, как декоративных (скульптуры, вазоны, перголы, трельяжи, альпинарии, берсо и т. п.), так и утилитарных (скамьи, беседки, ограждения, лестницы и пандусы, осветительные устройства, указатели, урны,

реклама и т.д.) в едином архитектурном стиле. Архитектурные элементы парка способствуют сохранению красоты ландшафта в конце лета и осенью, также они способствуют созданию уединенных уголков парка. Для усиления эффекта камерности пространства беседок, их обрамляют или многоярусными посадками из деревьев и душистых кустарников, демонстрирующих непрерывное цветение; или элементами вертикального озеленения – перголами, являющимися каркасами для выносящихся растений. Живые изгороди вокруг беседок и навесов закрывают нежелательные виды, и открывают для зрителей самые значимые с эстетической точки зрения перспективы (главный партер, пруд в окружении альпийских горок и т.п.).

В том же едином архитектурном стиле должны быть выдержаны все разрабатываемые в процессе дальнейшего проектирования архитектурные сооружения на территории парка (павильоны, кафе, веранды, инженерно-технические сооружения, общественные туалеты и т.д.). В парке не должно быть крупных сооружений «городского» типа - объектов большого объема и т. п.

Все сооружения должны отличаться парковой спецификой, которая находит отражение в объемной, пространственной и декоративной композиции каждого сооружения. Все парковые сооружения - органическая часть данного паркового ансамбля, их объем и цветовая характеристика должны гармонировать с окружающими насаждениями.

Разнообразие ландшафта парка, наряду с широким ассортиментом растений, обеспечивается чередованием затененных (аллеи, площадки с перголами, берсо и т.д.) и открытых солнечных пространств (партерные композиции, открытые площадки, солитер) в сочетании с различными малыми архитектурными формами. Разработка благоустройства берегов водоема представляет собой комплекс мероприятий: оформление одиночными камнями или их группами, посадка растений, организация газона. Для придания большей живописности берега проектируемого водоема необходимо оформлять водными растениями, устойчивыми к местным климатическим условиям. На берегу водоема высаживаются растения преимущественно плакучей формы кроны. Для одиночных посадок, а также для оформления центральных композиционных элементов парка, необходимо выбирать растения с ярко выраженной декоративностью – необычной окраской листьев, причудливой формой кроны или красноярцевые. В создании цветников и партерных композиций лучше использовать разные сорта растений и кустарников для обеспечения их декоративности в максимально продолжительный период. В состав партеров, наряду с бордюрами из стрижено-кустарника, оформляющими абрисы дорожек и площадок геометрической формы, входят миксбордеры (клумбы) традиционной классической формы. Высаживают однолетние, двулетние, луковичные или многолетние растения.

Процент вырубки зеленых насаждений на территории парка составляет 16.5 %. В процессе проектирования предполагается максимальное сохранение существующих зеленых насаждений.

Одним из основных декоративных элементов парка является садово-парковое освещение. Основными функциями освещения парка являются обеспечение общей ориентации людей в пространстве и декоративно-

художественное оформление, как открытых площадей, так и камерных пространств. Для освещения в вечернее время парк необходимо оборудовать несколькими типами осветительных приборов, в зависимости от значимости освещаемого маршрута, выбранных согласно единой стилевой концепции парка.

Также, для большей безопасности посетителей парка и для обеспечения сохранности элементов благоустройства на территории парка возможна организация видеонаблюдения.

Подробное благоустройство (разработка малых архитектурных форм, архитектурных объектов, садово-паркового освещения, ландшафтных композиций, подбор ассортимента растений, конструктивные решения по устройству водоемов и других инженерных сооружений и т.п.) парка выполняется на последующих этапах проектирования.

Площадки для отдыха рассредоточены по всей территории парка, и преимущественно расположены в наиболее живописных его местах или в местах с которых открывается вид на территорию парка в целом (видовые точки). Основными видовыми точками также являются площадки расположенные на главной аллее, с которых открывается вид на территорию парка и обеспечиваются визуальные связи всех функциональных зон. На основных пересечениях парковых маршрутов, а также на основных площадках предполагается установка скульптур, памятных знаков и информационных указателей.

6. Состав функциональных зон

Входные зоны рассредоточены по территории парка и включают в себя выполнение нескольких функций: информационную, хозяйственную, торговую (по мере необходимости), а также решение вопроса временного хранения транспортных средств. Входные зоны расположены таким образом, чтобы обеспечить наиболее удобный доступ жителей примыкающих районов на территорию парка.

Регулярная зона парка представляет собой геометрическую партерную композицию, со всеми атрибутами свойственными регулярному саду:

торжественность композиции;

симметрия;

трехлучевая система аллей;

широкое распространение топиарного искусства, как стриженых кустарников рядовой посадки, так и отдельно стоящих композиций;

партерные цветники;

аллейная посадка деревьев, подчеркивающая основное направление движения;

присущая данному типу ландшафтной архитектуры эстетика организованности природного окружения.

Регулярная зона служит своеобразным переходом от административной застройки к природному окружению.

Детская игровая зона на территории парка может включать в себя комплекс площадок для детей разного возраста, оборудованных спортивно-

игровым оборудованием, детский картодром, площадку для проката игрового инвентаря и продажи продуктов питания.

Развлекательная зона аттракционов представляет собой комплекс современных и безопасных аттракционов, площадку для установки батутов.

Зона проведения общегородских мероприятий представляет собой открытое пространство, объединенное с входной зоной партерной композицией. Расположение площади в этом месте обусловлено наиболее спокойным рельефом в этом участке парка.

Спортивная зона расположена в части парка с наиболее спокойным рельефом и представляет собой комплекс ориентированных согласно СНиП спортивных площадок:

универсальная спортивная площадка (в зимнее время может использоваться как каток);

роллердром;

спортивный городок (оборудованный тренажерами);

беговые дорожки.

Ландшафтно-экспозиционная зона представляет собой свободную разветвленную дорожно-тропиночную сеть, проходящую сквозь парковые насаждения, в процессе движения по которой происходит постепенная смена пейзажных картин от густых насаждений к освещенным опушкам. Планировка этой зоны предполагает максимальное сохранение существующих зеленых насаждений и сложившейся экосистемы. Эта зона парка наиболее камерная и предполагает отдых в большей степени созерцательный и уединенный. Площадки, расположенные в самой зеленой ландшафтно-экспозиционной зоне парка, для достижения большей камерности, возможно оградить перголами и кустарниками групповой посадки. Организация берегов прудов в естественном пейзажном стиле, также повысит эстетическую значимость этой зоны. Также на территории этой зоны расположена детская игровая зона «Лесная сказка», которая предполагает создание на определенном участке парка своеобразной среды, насыщенной необычными малыми архитектурными формами из экологических природных материалов, скульптурами сказочных и лесных животных и атрибутами их жизни, что позволит детям в увлекательной форме знакомится с фольклором, флорой и фауной родного края. Также возможно размещение в зоне чайной, а также шахматного и читального павильонов.

7. Технико-экономические показатели

S парка – 182 028 м² (18,20 га).

S застройки на данном этапе проектирования не определена.

Количество посетителей – 1820 человек (100м² на 1 человека)

На территории всех объектов общественного питания, как и на территории парка в целом не должна осуществляться продажа алкогольной и табачной продукции.

8. Рекомендации по использованию территории в коммерческом отношении.

На территории предусмотрен ряд функциональных зон и площадок, предназначенных для использования в коммерческих целях, одновременно служащих и для обеспечения комфортного отдыха:

во входных зонах возможна организация пунктов проката и торговли (небольшие объекты);

зона проведения общественных мероприятий может использоваться для проведения коммерческих мероприятий (ярмарок, выставок и т.п.);

зона размещений аттракционов и комплекс тироов сама по себе подразумевает организацию досуга за плату;

точки проката спортивного и игрового оборудования предполагается расположить в детской игровой и спортивной зоне;

в детской игровой зоне предполагается организация пунктов продажи продуктов питания, установку батутов, размещение детского картодрома;

комплекс кафе предполагает размещение различных объектов общественного питания.

9. Мероприятия по обеспечению условий жизнедеятельности маломобильных групп населения

В соответствии со СНиП 35-01-2001 проектом необходимо предусмотреть ряд мероприятий по обеспечению условий жизнедеятельности маломобильных групп населения.

Должен быть предусмотрен тип тротуаров, который может быть использован для передвижения инвалидов на креслах-колясках и престарелых (бордюрный камень укладывается заподлицо с мощением). Дорожная сеть парка обеспечивает беспрепятственный транзит по всей территории парка. В местах пересечения основных пешеходных путей с проезжей частью высота бортового камня принята до 0,04 м.

С отметки тротуара до уровня первого этажа зданий должны быть предусмотрены пандусы. Дверные проемы на входе не должны иметь порогов и перепадов высот. Ширина пандуса при входах в здания должна быть не менее 1,2 м. Также в зданиях общественных туалетов должны быть предусмотрены кабины для маломобильных посетителей парка.

Подробная разработка мероприятий по организации доступности территории парка для маломобильных посетителей выполняется на следующих этапах проектирования.

10. Архитектурные элементы среды как объекты капитального строительства

На территории городского парка в дальнейшем предполагается установка как объектов капитального строительства, так и установка временных сооружений торговли и общественного питания.

Данные объекты предлагается выдержать в едином концептуальном стиле, исключающем появление больших объемов, объекты должны соответствовать парковой специфике.

С данной целью предлагаются следующие архитектурные решения:

1. Выполнение ограждающих стен объектов с облицовкой из искусственного или натурального камня с колотой фактурой, наиболее органичной для передачи характера постройки.

2. Витражное остекление для естественного освещения и отражения окружающего природного ландшафта, а также иллюзии перетекания пространства.

3. Применение деревянных каркасных конструкций в качестве нюансного, вспомогательного дополнения к двум основным материалам(камень и стекло). В этих конструкциях предлагается горизонтальное доминантное членение, создающее контраст с вертикальными естественными линиями окружающих деревьев, визуально делающих проектируемые объекты еще ниже и меньшее.

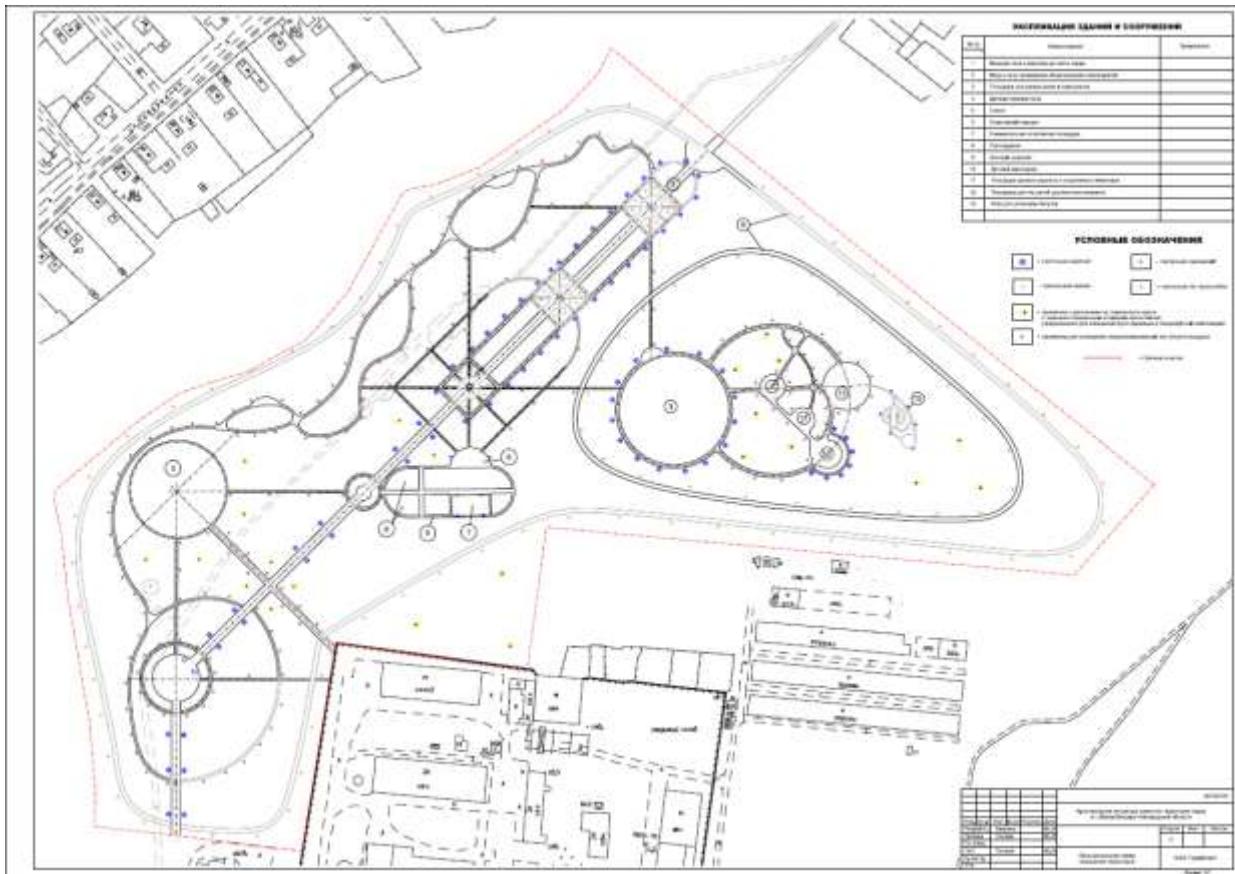
4. С целью уменьшения масштаба построек, предлагается использование плоских кровель («зеленых крыш»). Данный вид кровли выполняет также эстетическую, экономическую, психологическую и экологическую функции.

В интерьерах возможно применение высокотехнологичных материалов наряду с традиционными экологическими (материалы на основе древесины, глины, стекла).

11. Схема планировочной организации земельного участка



12. Принципиальная схема освещения территории



13. Визуализация. Вид главной аллеи



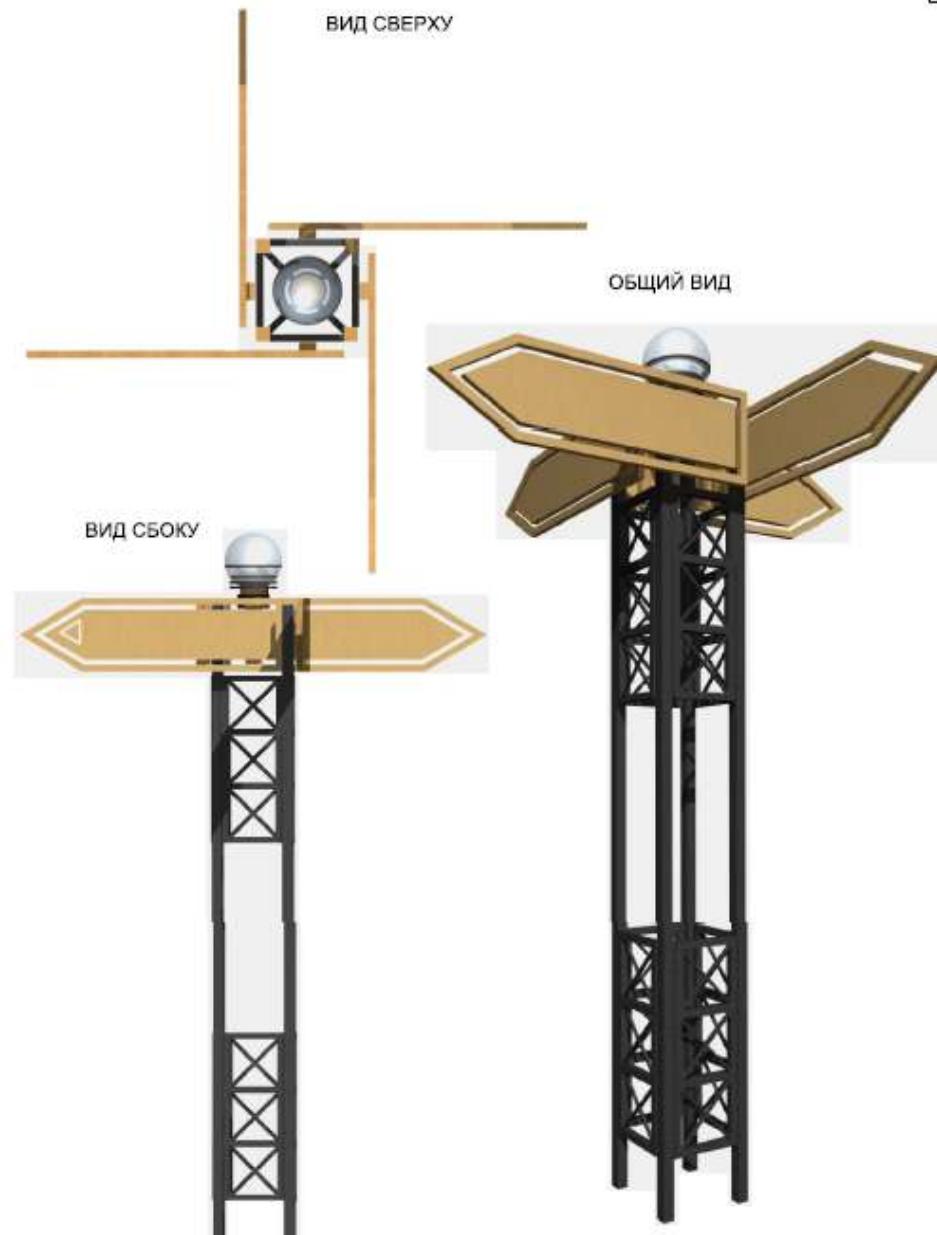
14. Визуализация. Детские площадки



15. Визуализация. Спортивный городок.



16. Указатель

<table border="1" style="width: 100%; border-collapse: collapse;"> <tr><td colspan="6" style="text-align: center;">Согласовано</td></tr> <tr><td></td><td></td><td></td><td></td><td></td><td></td></tr> <tr><td></td><td></td><td></td><td></td><td></td><td></td></tr> <tr><td></td><td></td><td></td><td></td><td></td><td></td></tr> <tr><td></td><td></td><td></td><td></td><td></td><td></td></tr> </table> <table border="1" style="width: 100%; border-collapse: collapse;"> <tr><td style="width: 10%;">Инв. № подл.</td><td style="width: 10%;">Подп. и дата</td><td style="width: 10%;">Взам. инв. №</td><td style="width: 10%;"></td><td style="width: 10%;"></td><td style="width: 10%;"></td></tr> <tr><td></td><td></td><td></td><td></td><td></td><td></td></tr> <tr><td></td><td></td><td></td><td></td><td></td><td></td></tr> <tr><td></td><td></td><td></td><td></td><td></td><td></td></tr> <tr><td></td><td></td><td></td><td></td><td></td><td></td></tr> </table>	Согласовано																														Инв. № подл.	Подп. и дата	Взам. инв. №																												 <p style="text-align: right;">36/15-ПЗУ</p> <p style="text-align: center;">Архитектурная концепция развития территории парка в г. Малая Новгородская область</p> <table border="1" style="width: 100%; border-collapse: collapse; margin-top: 10px;"> <tr> <td style="width: 15%;">Изм. Кол.уч.</td> <td style="width: 15%;">Лист</td> <td style="width: 15%;">№ док.</td> <td style="width: 15%;">Подпись</td> <td style="width: 15%;">Дата</td> <td rowspan="6" style="width: 20%; text-align: center; vertical-align: middle;"> Указатель Вид сверху Вид сбоку Общий вид </td> <td rowspan="6" style="width: 15%; text-align: center; vertical-align: middle;"> Стадия П </td> <td rowspan="6" style="width: 15%; text-align: center; vertical-align: middle;"> Лист </td> <td rowspan="6" style="width: 15%; text-align: center; vertical-align: middle;"> Листов </td> </tr> <tr> <td>Разработ.</td> <td>Аверина</td> <td></td> <td></td> <td>08.15</td> </tr> <tr> <td>Провер.</td> <td>Силаев</td> <td></td> <td></td> <td>08.15</td> </tr> <tr> <td>Гл. спец.</td> <td></td> <td></td> <td></td> <td></td> </tr> <tr> <td>ГАП</td> <td>Силаев</td> <td></td> <td></td> <td>08.15</td> </tr> <tr> <td>Н. контр.</td> <td></td> <td></td> <td></td> <td></td> </tr> <tr> <td>Утв.</td> <td></td> <td></td> <td></td> <td></td> <td></td> <td></td> <td></td> <td></td> </tr> </table>	Изм. Кол.уч.	Лист	№ док.	Подпись	Дата	Указатель Вид сверху Вид сбоку Общий вид	Стадия П	Лист	Листов	Разработ.	Аверина			08.15	Провер.	Силаев			08.15	Гл. спец.					ГАП	Силаев			08.15	Н. контр.					Утв.								
Согласовано	
Инв. № подл.	Подп. и дата	Взам. инв. №	
Изм. Кол.уч.	Лист	№ док.	Подпись	Дата	Указатель Вид сверху Вид сбоку Общий вид	Стадия П	Лист	Листов	
Разработ.	Аверина			08.15	
Провер.	Силаев			08.15	
Гл. спец.	
ГАП	Силаев			08.15	
Н. контр.	
Утв.	

Формат А4

17. Скамья. Тип 1

<p>ВИД СВЕРХУ</p> <p>ВИД СПРЕДИ</p> <p>ВИД СБОКУ</p> <p>ОБЩИЙ ВИД</p>	
Согласовано 	
Инв. № подп. Подп. и дата Взам. инв. № Идент. №	<table border="1" style="width: 100%; border-collapse: collapse;"> <tr><td></td><td></td><td></td><td></td><td></td><td></td><td></td><td></td><td></td><td></td><td></td><td></td></tr> <tr><td></td><td></td><td></td><td></td><td></td><td></td><td></td><td></td><td></td><td></td><td></td><td></td></tr> <tr><td></td><td></td><td></td><td></td><td></td><td></td><td></td><td></td><td></td><td></td><td></td><td></td></tr> <tr><td>Изм. Кол.уч</td><td>Лист № док</td><td>Подпись</td><td>Дата</td><td colspan="8"></td></tr> <tr><td>Разработ.</td><td>Аверина</td><td></td><td>08.15</td><td colspan="8"></td></tr> <tr><td>Провер.</td><td>Силаев</td><td></td><td>08.15</td><td colspan="8"></td></tr> <tr><td>Гл. спец.</td><td></td><td></td><td></td><td colspan="8"></td></tr> <tr> <td>ГАП</td><td>Силаев</td><td></td><td>08.15</td> <td colspan="4" rowspan="3" style="text-align: center; vertical-align: middle;"> Скамья. Тип 1 Вид сверху Вид спереди Вид сбоку Общий вид </td> <td>Стадия</td> <td>Лист</td> <td>Листов</td> </tr> <tr> <td>Н. контр.</td><td></td><td></td><td></td> <td>P</td> <td>9</td> <td></td> </tr> <tr> <td>Утв.</td><td></td><td></td><td></td> <td colspan="4"></td> <td colspan="3" style="text-align: right;">ООО "ГрафИнфо"</td> </tr> </table>	Изм. Кол.уч	Лист № док	Подпись	Дата									Разработ.	Аверина		08.15									Провер.	Силаев		08.15									Гл. спец.												ГАП	Силаев		08.15	Скамья. Тип 1 Вид сверху Вид спереди Вид сбоку Общий вид				Стадия	Лист	Листов	Н. контр.				P	9		Утв.								ООО "ГрафИнфо"		
	Изм. Кол.уч	Лист № док	Подпись	Дата	
	Разработ.	Аверина		08.15	
	Провер.	Силаев		08.15	
Гл. спец.	
ГАП	Силаев		08.15	Скамья. Тип 1 Вид сверху Вид спереди Вид сбоку Общий вид				Стадия	Лист	Листов	
Н. контр.								P	9	
Утв.												ООО "ГрафИнфо"	
36/15-ПЗУ	
Архитектурная концепция развития территории парка в г. Малая Вишера Новгородской области	
Формат А4	

18. Скамья. Тип 2

<p>Согласовано</p> <table border="1" style="margin-left: auto; margin-right: auto; border-collapse: collapse;"> <tr><td></td><td></td><td></td><td></td></tr> <tr><td></td><td></td><td></td><td></td></tr> <tr><td></td><td></td><td></td><td></td></tr> <tr><td></td><td></td><td></td><td></td></tr> <tr><td></td><td></td><td></td><td></td></tr> </table>																									
Инв. № подл.	Подп. и дата	Взам. инв. №																							
			36/15-ПЗУ																						
<p>Архитектурная концепция развития территории парка в г. Малая Вишера Новгородской области</p>																									
Изм. Кол.уч	Лист	№ док	Подпись	Дата																					
Разработ.	Аверина			08.15																					
Провер.	Силаев			08.15																					
Гл. спец.																									
ГАП	Силаев			08.15																					
Н. контр.																									
Утв.																									
<p>Скамья. Тип 2</p> <table border="1" style="margin-left: auto; margin-right: auto; border-collapse: collapse;"> <tr><td rowspan="2" style="width: 40%;">Стадия</td><td rowspan="2" style="width: 20%;">Лист</td><td rowspan="2" style="width: 40%;">Листов</td></tr> <tr><td>П</td><td>10</td><td></td></tr> </table> <p>Вид сверху Вид спереди Вид сбоку Общий вид</p> <p>ООО "ГрафИнфо"</p>						Стадия	Лист	Листов	П	10															
Стадия	Лист	Листов																							
			П	10																					

Формат А4

19. Скамья. Тип 3

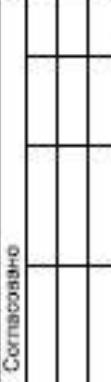
	<p>ВИД СВЕРХУ</p> <p>ВИД СПРЕДИ</p> <p>ВИД СБОКУ</p> <p>ОБЩИЙ ВИД</p>																								
<p>Согласовано</p> <table border="1" style="border-collapse: collapse; width: 100%;"> <tr><td></td><td></td><td></td><td></td></tr> <tr><td></td><td></td><td></td><td></td></tr> <tr><td></td><td></td><td></td><td></td></tr> <tr><td></td><td></td><td></td><td></td></tr> <tr><td></td><td></td><td></td><td></td></tr> </table> <p>Инв. № подл.</p> <p>Подп. и дата</p> <p>Взам. инв. №</p>																					<p>36/15-ПЗУ</p> <p>Архитектурная концепция развития территории парка в г. Малая Вишера Новгородской области</p>				
	Изм. Кол.уч	Лист № док	Подпись	Дата	<p>Стадия</p> <p>Скамья. Тип 2</p> <p>П</p> <p>Вид сверху Вид спереди Вид сбоку Общий вид</p>																				
Разработ.	Аверина		08.15																						
Провер.	Силаев		08.15																						
Гл. спец.																									
ГАП	Силаев		08.15																						
Н. контр.				<p>Лист</p> <p>10</p> <p>Листов</p>																					
Утв.				<p>ООО "ГрафФинфо"</p>																					

Формат А4

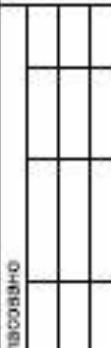
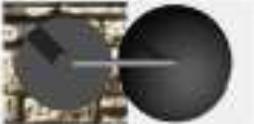
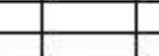
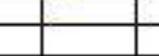
20. Скамья. Тип 4

		<p>ВИД СВЕРХУ</p> <p>ВИД СПРЕДИ</p> <p>ВИД СБОКУ</p> <p>ОБЩИЙ ВИД</p>														
<p>Согласовано</p> <table border="1" style="border-collapse: collapse; width: 100px;"> <tr><td></td><td></td></tr> <tr><td></td><td></td></tr> <tr><td></td><td></td></tr> <tr><td></td><td></td></tr> <tr><td></td><td></td></tr> </table>												<p>Примечание: рекомендуемое расположение в ландшафтной зоне парка</p> <p>36/15-Г1ЗУ</p> <p>Архитектурная концепция развития территории парка в г. Малая Вишера Новгородской области</p> <p>Стадия</p> <p>Лист</p> <p>Листов</p> <p>Скамья. Тип 4</p> <p>Вид сверху</p> <p>Вид спереди</p> <p>Вид сбоку</p> <p>Общий вид</p> <p>ООО "ГрафФинфо"</p>				
Инв. № подп.	Подп. и дата	Изм. Кол.уч	Лист № док	Подпись	Дата											
<p>Разработ.</p> <p>Провер.</p> <p>Гл. спец.</p> <p>ГАП</p> <p>Н. контр.</p> <p>Утв.</p>	Аверина	08.15	<p>Скамья. Тип 4</p> <p>Вид сверху</p> <p>Вид спереди</p> <p>Вид сбоку</p> <p>Общий вид</p> <p>Формат А4</p>													
	Силаев	08.15														

21. Скамья. Тип 5

<p style="text-align: center;">Согласовано</p> 	 <p style="text-align: center;">ВИД СВЕРХУ</p>  <p style="text-align: center;">ВИД СПРЕДИ</p>  <p style="text-align: center;">ВИД СБОКУ</p>				
	 <p style="text-align: center;">ОБЩИЙ ВИД</p>				
<p>Примечание: рекомендуемое расположение в ландшафтной зоне парка</p>					
36/15-ПЗУ					
Архитектурная концепция развития территории парка в г. Малая Вишера Новгородской области					
Инв. № поэтич. Иниц. № поэтич. Годг. и дата Взам. инв. №	Кол.уч. Разработ. Провер. Гл. спец. ГАП Н. контр. Утв.	Лист № док. Подпись  08.15	Дата 08.15	Скамья. Тип 5 Вид сверху Вид спереди Вид сбоку Общий вид	
		Стадия П	Лист 13		
ООО "ГрафИнфо"					

22. Светильник уличный. Тип 1. Тип 2

<p style="text-align: center;">Согласовано</p>  <p style="text-align: center;">Ини. № почт. Годст. и дата Взам. инл. №</p>	СВЕТИЛЬНИК УЛИЧНЫЙ, ТИП 1 ВИД СБОЮ					СВЕТИЛЬНИК УЛИЧНЫЙ, ТИП 2 ВИД СБОЮ						
												
	СВЕТИЛЬНИК УЛИЧНЫЙ, ТИП 1 ВИД СВЕРХУ					СВЕТИЛЬНИК УЛИЧНЫЙ, ТИП 2 ВИД СВЕРХУ						
												
	СВЕТИЛЬНИК УЛИЧНЫЙ, ТИП 2 ВИД СВЕРХУ											
	<i>Примечание: рекомендуемое расположение в ландшафтной зоне парка.</i>											
	36/15-ПЗУ											
	Архитектурная концепция развития территории парка в г. Малая Вишера Новгородской области											
	Светильник уличный, Тип 1, Тип 2											
Стадия П					Лист 14		Листов					
Провер. Гл. спец. ГАП Н. контр. Утв.					Силаев  08.15		Силаев  08.15			Силаев  08.15		
Ини. № почт. Годст. и дата Взам. инл. №					Силаев  08.15		Силаев  08.15			Силаев  08.15		
										ООО "ТрафИнфо"		

Формат А4

23. Светильник уличный. Тип 3. Тип 4

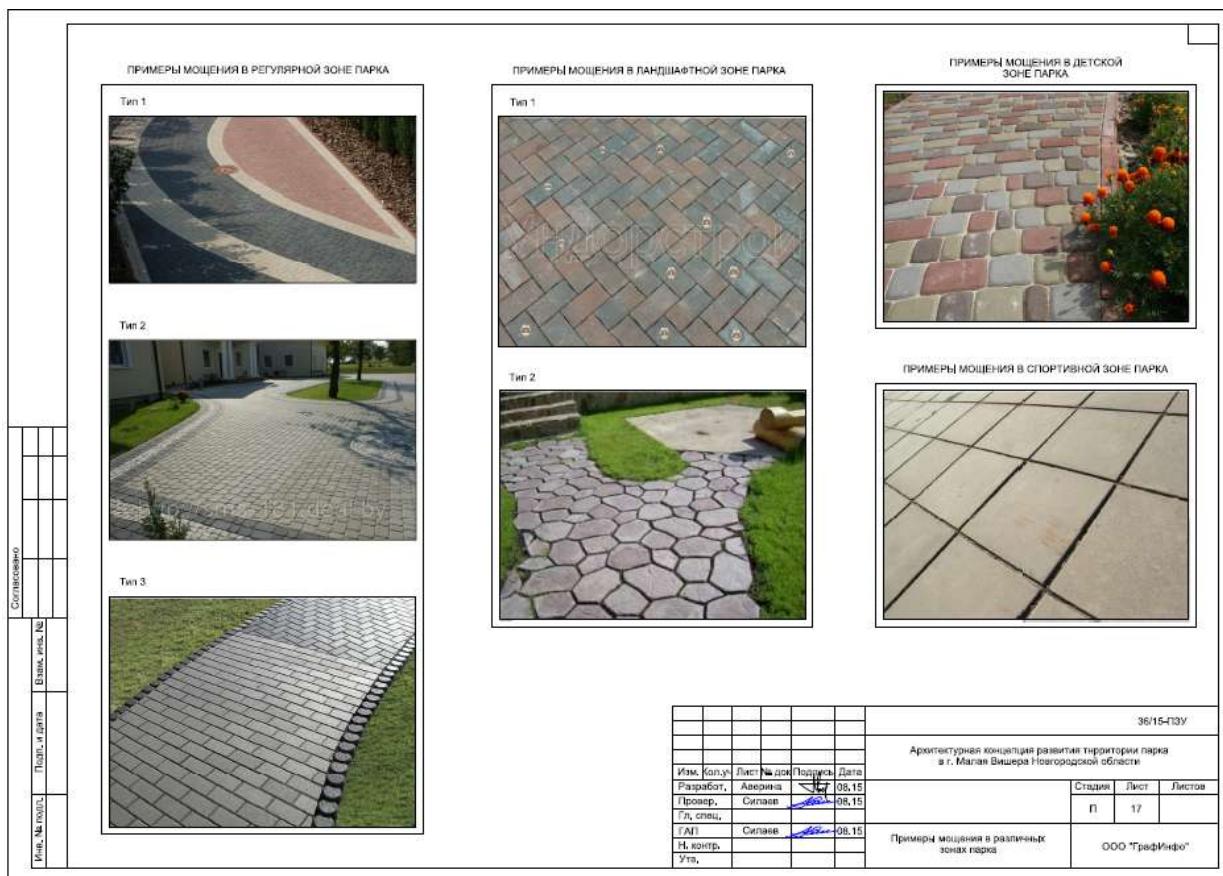
<p style="text-align: center;">Согласовано</p> <table border="1" style="width: 100%; border-collapse: collapse;"> <tr><td></td><td></td><td></td><td></td></tr> <tr><td></td><td></td><td></td><td></td></tr> <tr><td></td><td></td><td></td><td></td></tr> <tr><td></td><td></td><td></td><td></td></tr> <tr><td></td><td></td><td></td><td></td></tr> </table>																					<div style="text-align: center;"> <p>СВЕТИЛЬНИК УЛИЧНЫЙ, ТИП 3 ВИД СБОКУ</p> <p>СВЕТИЛЬНИК УЛИЧНЫЙ, ТИП 4 ВИД СБОКУ</p> <p>СВЕТИЛЬНИК УЛИЧНЫЙ, ТИП 3 ВИД СВЕРХУ</p> <p>СВЕТИЛЬНИК УЛИЧНЫЙ, ТИП 4 ВИД СВЕРХУ</p> </div>	
<table border="1" style="width: 100%; border-collapse: collapse;"> <tr><td style="width: 15%;">Инв. № подл.</td><td style="width: 15%;">Подп. и дата</td><td style="width: 15%;">Взам. инв. №</td><td colspan="3"></td></tr> <tr><td></td><td></td><td></td><td colspan="3">36/15-ПЗУ</td></tr> <tr><td></td><td></td><td></td><td colspan="3">Архитектурная концепция развития территории парка в г. Малая Вишера Новгородской области</td></tr> <tr> <td>Изм. Кол.уч</td><td>Лист № док</td><td>Подпись</td><td colspan="3">Дата</td></tr> <tr> <td>Разработ.</td><td>Аверина</td><td></td><td colspan="3">08.15</td></tr> <tr> <td>Провер.</td><td>Силаев</td><td></td><td colspan="3">08.15</td></tr> <tr> <td>Гл. спец.</td><td></td><td></td><td colspan="3"></td></tr> <tr> <td>ГАП</td><td>Силаев</td><td></td><td colspan="3">08.15</td></tr> <tr> <td>Н. контр.</td><td></td><td></td><td colspan="3"></td></tr> <tr> <td>Утв.</td><td></td><td></td><td colspan="3"></td></tr> </table>		Инв. № подл.	Подп. и дата	Взам. инв. №							36/15-ПЗУ						Архитектурная концепция развития территории парка в г. Малая Вишера Новгородской области			Изм. Кол.уч	Лист № док	Подпись	Дата			Разработ.	Аверина		08.15			Провер.	Силаев		08.15			Гл. спец.						ГАП	Силаев		08.15			Н. контр.						Утв.					
Инв. № подл.	Подп. и дата	Взам. инв. №	
			36/15-ПЗУ	
			Архитектурная концепция развития территории парка в г. Малая Вишера Новгородской области	
Изм. Кол.уч	Лист № док	Подпись	Дата	
Разработ.	Аверина		08.15	
Провер.	Силаев		08.15	
Гл. спец.	
ГАП	Силаев		08.15	
Н. контр.	
Утв.	
<table border="1" style="width: 100%; border-collapse: collapse;"> <tr> <td rowspan="2" style="width: 60%;">Светильник уличный. Тип 3. Тип 4</td> <td style="width: 15%;">Стадия</td> <td style="width: 15%;">Лист</td> <td style="width: 15%;">Листов</td> </tr> <tr> <td>P</td> <td>15</td> <td></td> </tr> <tr> <td>Светильник уличный. Тип 3. Вид сверху</td> <td colspan="3"></td> </tr> <tr> <td>Светильник уличный. Тип 3. Вид сбоку</td> <td colspan="3"></td> </tr> <tr> <td>Светильник уличный. Тип 4. Вид сверху</td> <td colspan="3"></td> </tr> <tr> <td>Светильник уличный. Тип 4. Вид сбоку</td> <td colspan="3"></td> </tr> </table>		Светильник уличный. Тип 3. Тип 4	Стадия	Лист	Листов	P	15		Светильник уличный. Тип 3. Вид сверху				Светильник уличный. Тип 3. Вид сбоку				Светильник уличный. Тип 4. Вид сверху				Светильник уличный. Тип 4. Вид сбоку	
Светильник уличный. Тип 3. Тип 4	Стадия		Лист	Листов	
	P	15	
Светильник уличный. Тип 3. Вид сверху	
Светильник уличный. Тип 3. Вид сбоку	
Светильник уличный. Тип 4. Вид сверху	
Светильник уличный. Тип 4. Вид сбоку	
<p>Формат А4</p>	

24. Урна мусорная. Тип 1. Тип 2

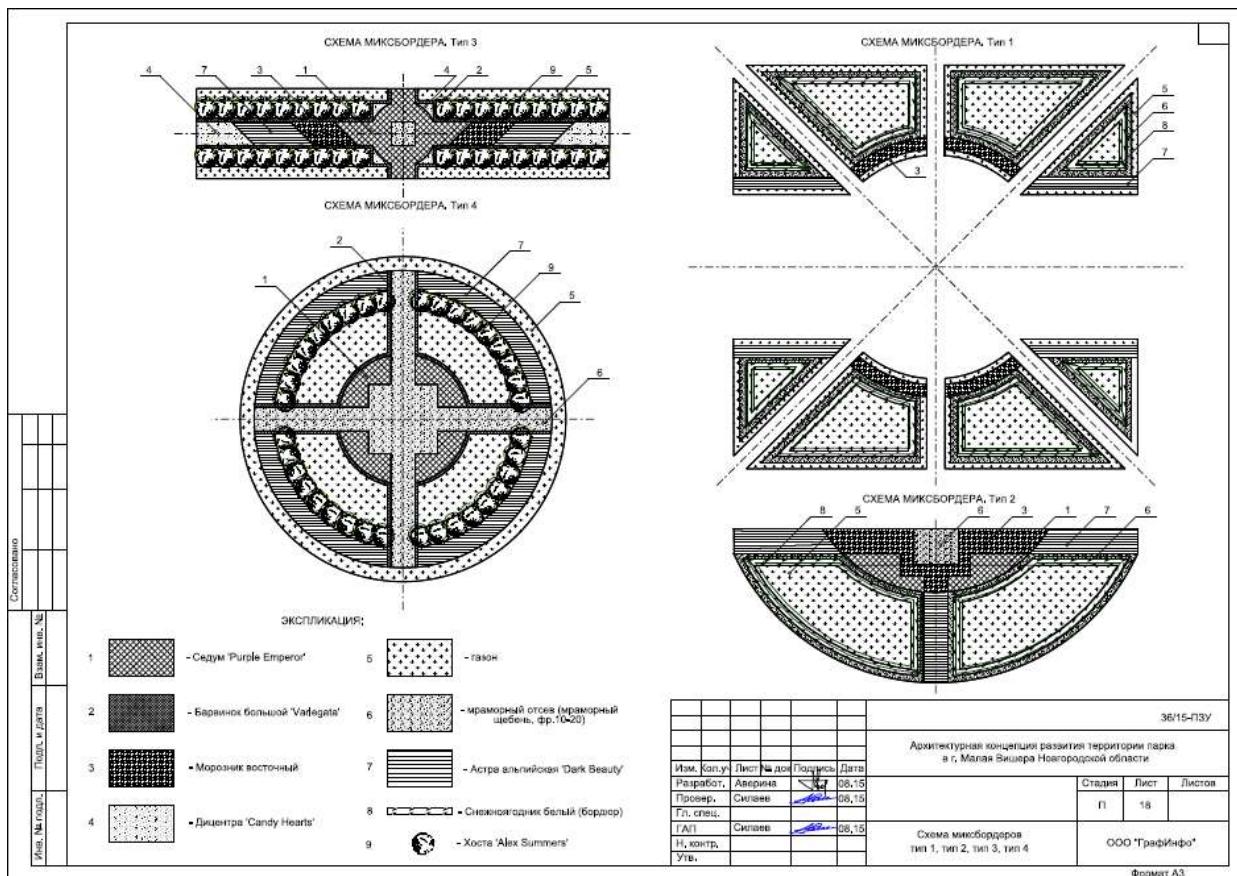
<table border="1" style="width: 100%; border-collapse: collapse;"> <tr><td colspan="4" style="text-align: center; padding: 5px;">Согласовано</td></tr> <tr><td style="width: 25%;"></td><td style="width: 25%;"></td><td style="width: 25%;"></td><td style="width: 25%;"></td></tr> <tr><td></td><td></td><td></td><td></td></tr> <tr><td></td><td></td><td></td><td></td></tr> <tr><td></td><td></td><td></td><td></td></tr> </table>	Согласовано																				 <p style="text-align: center; margin-top: 20px;"> УРНА МУСОРНАЯ. ТИП 1 ОБЩИЙ ВИД </p>  <p style="text-align: center; margin-top: 20px;"> УРНА МУСОРНАЯ. ТИП 2 ОБЩИЙ ВИД </p>  <p style="text-align: right; margin-top: 20px;">36/15-ПЗУ</p> <p style="text-align: center; margin-top: 10px;">Архитектурная концепция развития территории парка в г. Малая Вишера Новгородской области</p> <table border="1" style="width: 100%; border-collapse: collapse; margin-top: 10px;"> <tr> <th style="width: 15%;">Изв. Кол.уч</th> <th style="width: 15%;">Лист № док</th> <th style="width: 15%;">Подпись</th> <th style="width: 15%;">Дата</th> <th colspan="3" style="width: 40%;"></th> </tr> <tr> <td>Изм. Кол.уч</td> <td></td> <td></td> <td></td> <td colspan="3" rowspan="5" style="text-align: center; vertical-align: middle;"> Архитектурная концепция развития территории парка в г. Малая Вишера Новгородской области </td> </tr> <tr> <td>Разработ.</td> <td>Аверина</td> <td></td> <td>08.15</td> </tr> <tr> <td>Провер.</td> <td>Силаев</td> <td></td> <td>08.15</td> </tr> <tr> <td>Гл. спец.</td> <td></td> <td></td> <td></td> </tr> <tr> <td>ГАП</td> <td>Силаев</td> <td></td> <td>08.15</td> <td style="width: 15%;">Стадия</td> <td style="width: 15%;">Лист</td> <td style="width: 15%;">Листов</td> </tr> <tr> <td>Н. контр.</td> <td></td> <td></td> <td></td> <td style="width: 15%; text-align: center;">П</td> <td style="width: 15%; text-align: center;">16</td> <td style="width: 15%; text-align: center;"></td> </tr> <tr> <td>Утв.</td> <td></td> <td></td> <td></td> <td colspan="3" style="text-align: right; vertical-align: bottom;"> ООО "ГрафФинфо" </td> </tr> </table>	Изв. Кол.уч	Лист № док	Подпись	Дата				Изм. Кол.уч				Архитектурная концепция развития территории парка в г. Малая Вишера Новгородской области			Разработ.	Аверина		08.15	Провер.	Силаев		08.15	Гл. спец.				ГАП	Силаев		08.15	Стадия	Лист	Листов	Н. контр.				П	16		Утв.				ООО "ГрафФинфо"		
Согласовано	
Изв. Кол.уч	Лист № док	Подпись	Дата	
Изм. Кол.уч				Архитектурная концепция развития территории парка в г. Малая Вишера Новгородской области	
Разработ.	Аверина		08.15	
Провер.	Силаев		08.15	
Гл. спец.	
ГАП	Силаев		08.15				Стадия	Лист	Листов	
Н. контр.				П	16	
Утв.				ООО "ГрафФинфо"	

Формат А4

25. Примеры мощения в разных зонах парка



26. Схема миксбордеров. Тип 1. Тип 2. Тип 3. Тип 4



27. Технико-экономические показатели

ВЕДОМОСТЬ ТРОТУАРОВ					
Поз.	Наименование	Усл. обозн,	Площадь м ²	Примечание	
1	Покрытие тротуаров Тип 1	<input type="text"/>	11947		
2	Покрытие тротуаров Тип 2	<input type="text"/>	10245		
3	Беговая дорожка малая	780 м	2340		
4	Беговая дорожка	1900 м	5700		
ВЕДОМОСТЬ МАЛЫХ АРХИТЕКТУРНЫХ ФОРМ					
Поз.	Наименование	Кол-во	Примечание		
1	Скамья	60			
2	Урна для мусора	120			
3	Светильник одинарный	134			
4	Светильник двойной	63			
5	Светильник низкий	85			
6	Прожектор	22			
7	Прожектор для спортплощадок	12			
Архитектурная концепция развития территории парка в г. Малая Вишера Новгородской области					
<p style="margin: 0;">Ини. № подп.</p> <p style="margin: 0;">Подп. и дата</p> <p style="margin: 0;">Взам. инв. №</p> <p style="margin: 0;">Согласовано</p>	Изм. Кол.уч	Лист № док	Подпись	Дата	
	Разработ.	Аверина		08.15	<p>Технико-экономические показатели</p> <p>Стадия Лист Листов</p> <p>П 19</p> <p>ООО "ГрафИнфо"</p>
	Провер.				
	ГАП	Силаев		08.15	
	Н. контр.				
	Утв.				